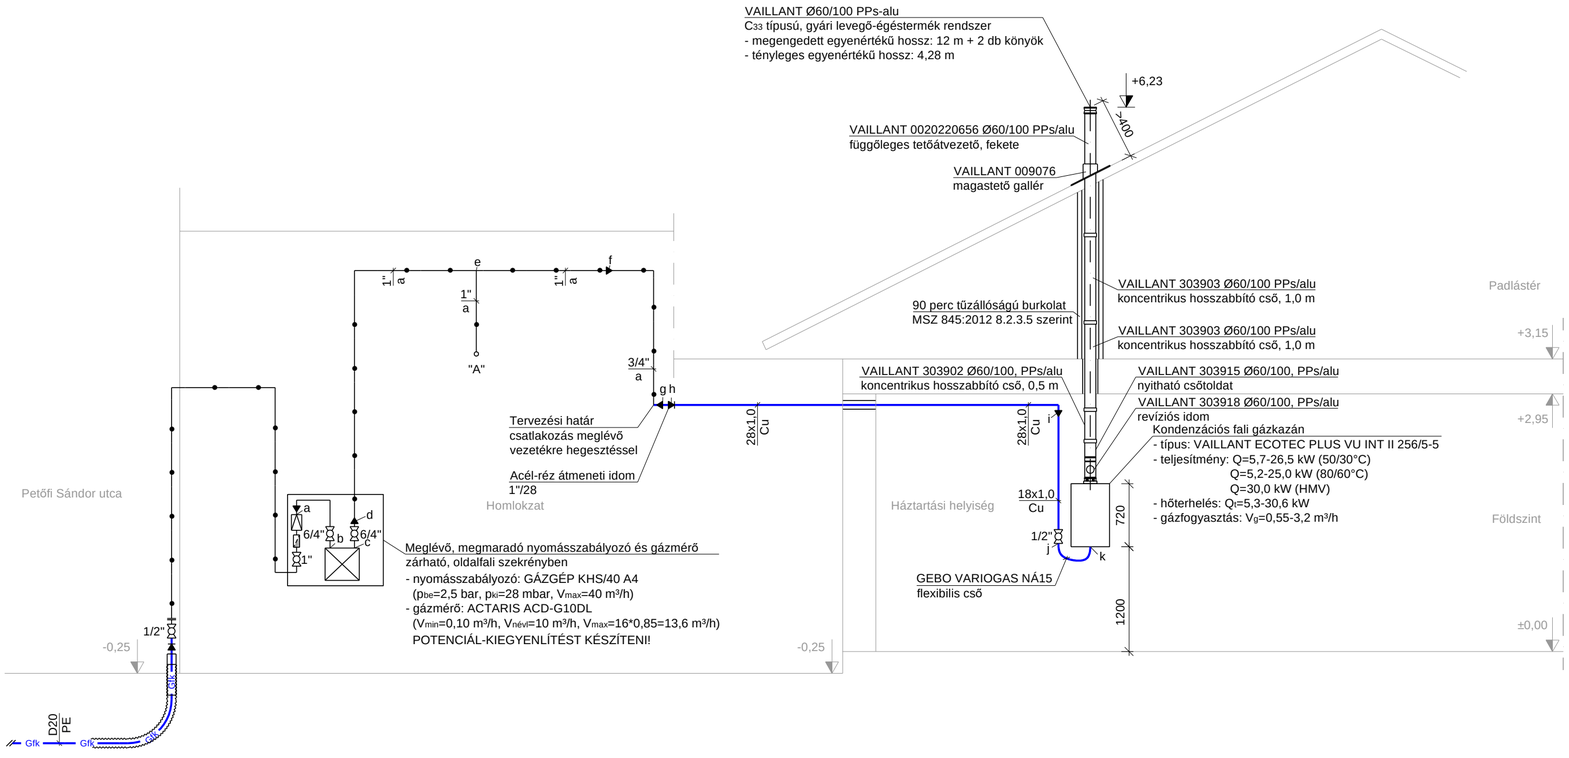

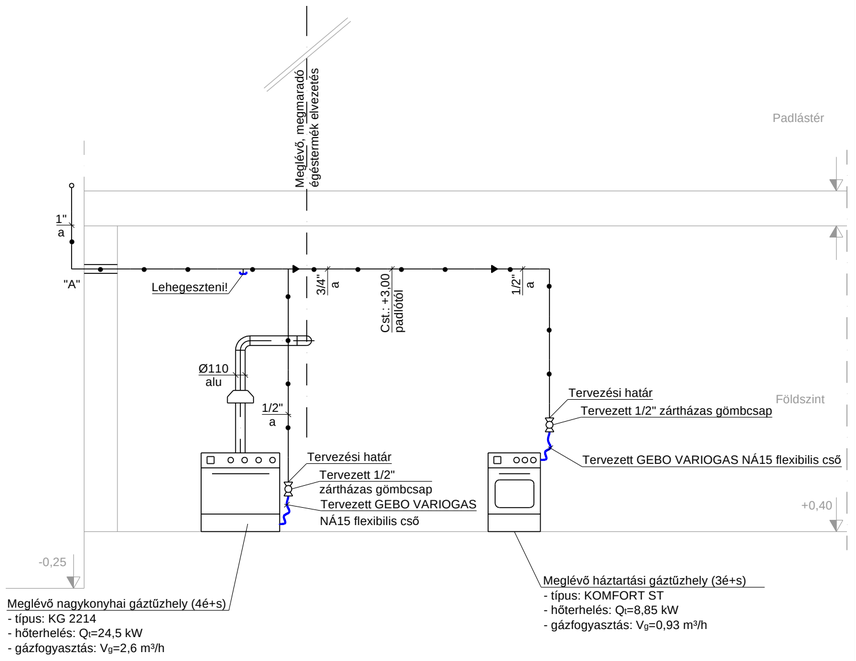

Jelmagyarázat:

- tervezett kisnyomású gázvezeték
- meglévő kisnyomású gázvezeték
- Gfk — Gfk — meglévő középnyomású gázvezeték

ÉPÍTTETŐ Nyőgér Község Önkormányzata 9682 Nyőgér, Petőfi S. u. 15.		TÁRGY Nyőgéri Csicsergő Óvoda felújítása 9682 Nyőgér, Petőfi Sándor utca 65/A, 143/1. hrsz.	
TERVEZŐ Szatmári Örs (G 18-0477) 9800 Vasvár, Hunyadi János utca 50. Tel:. 20/570-570-6, e-mail: szatmari.ors@gmail.com		RAJZ Belső gázellátás függőleges csőterv	MÉRET 1:50 / RAJZSZÁM GG-4
			DÁTUM 2017. 08. 31.