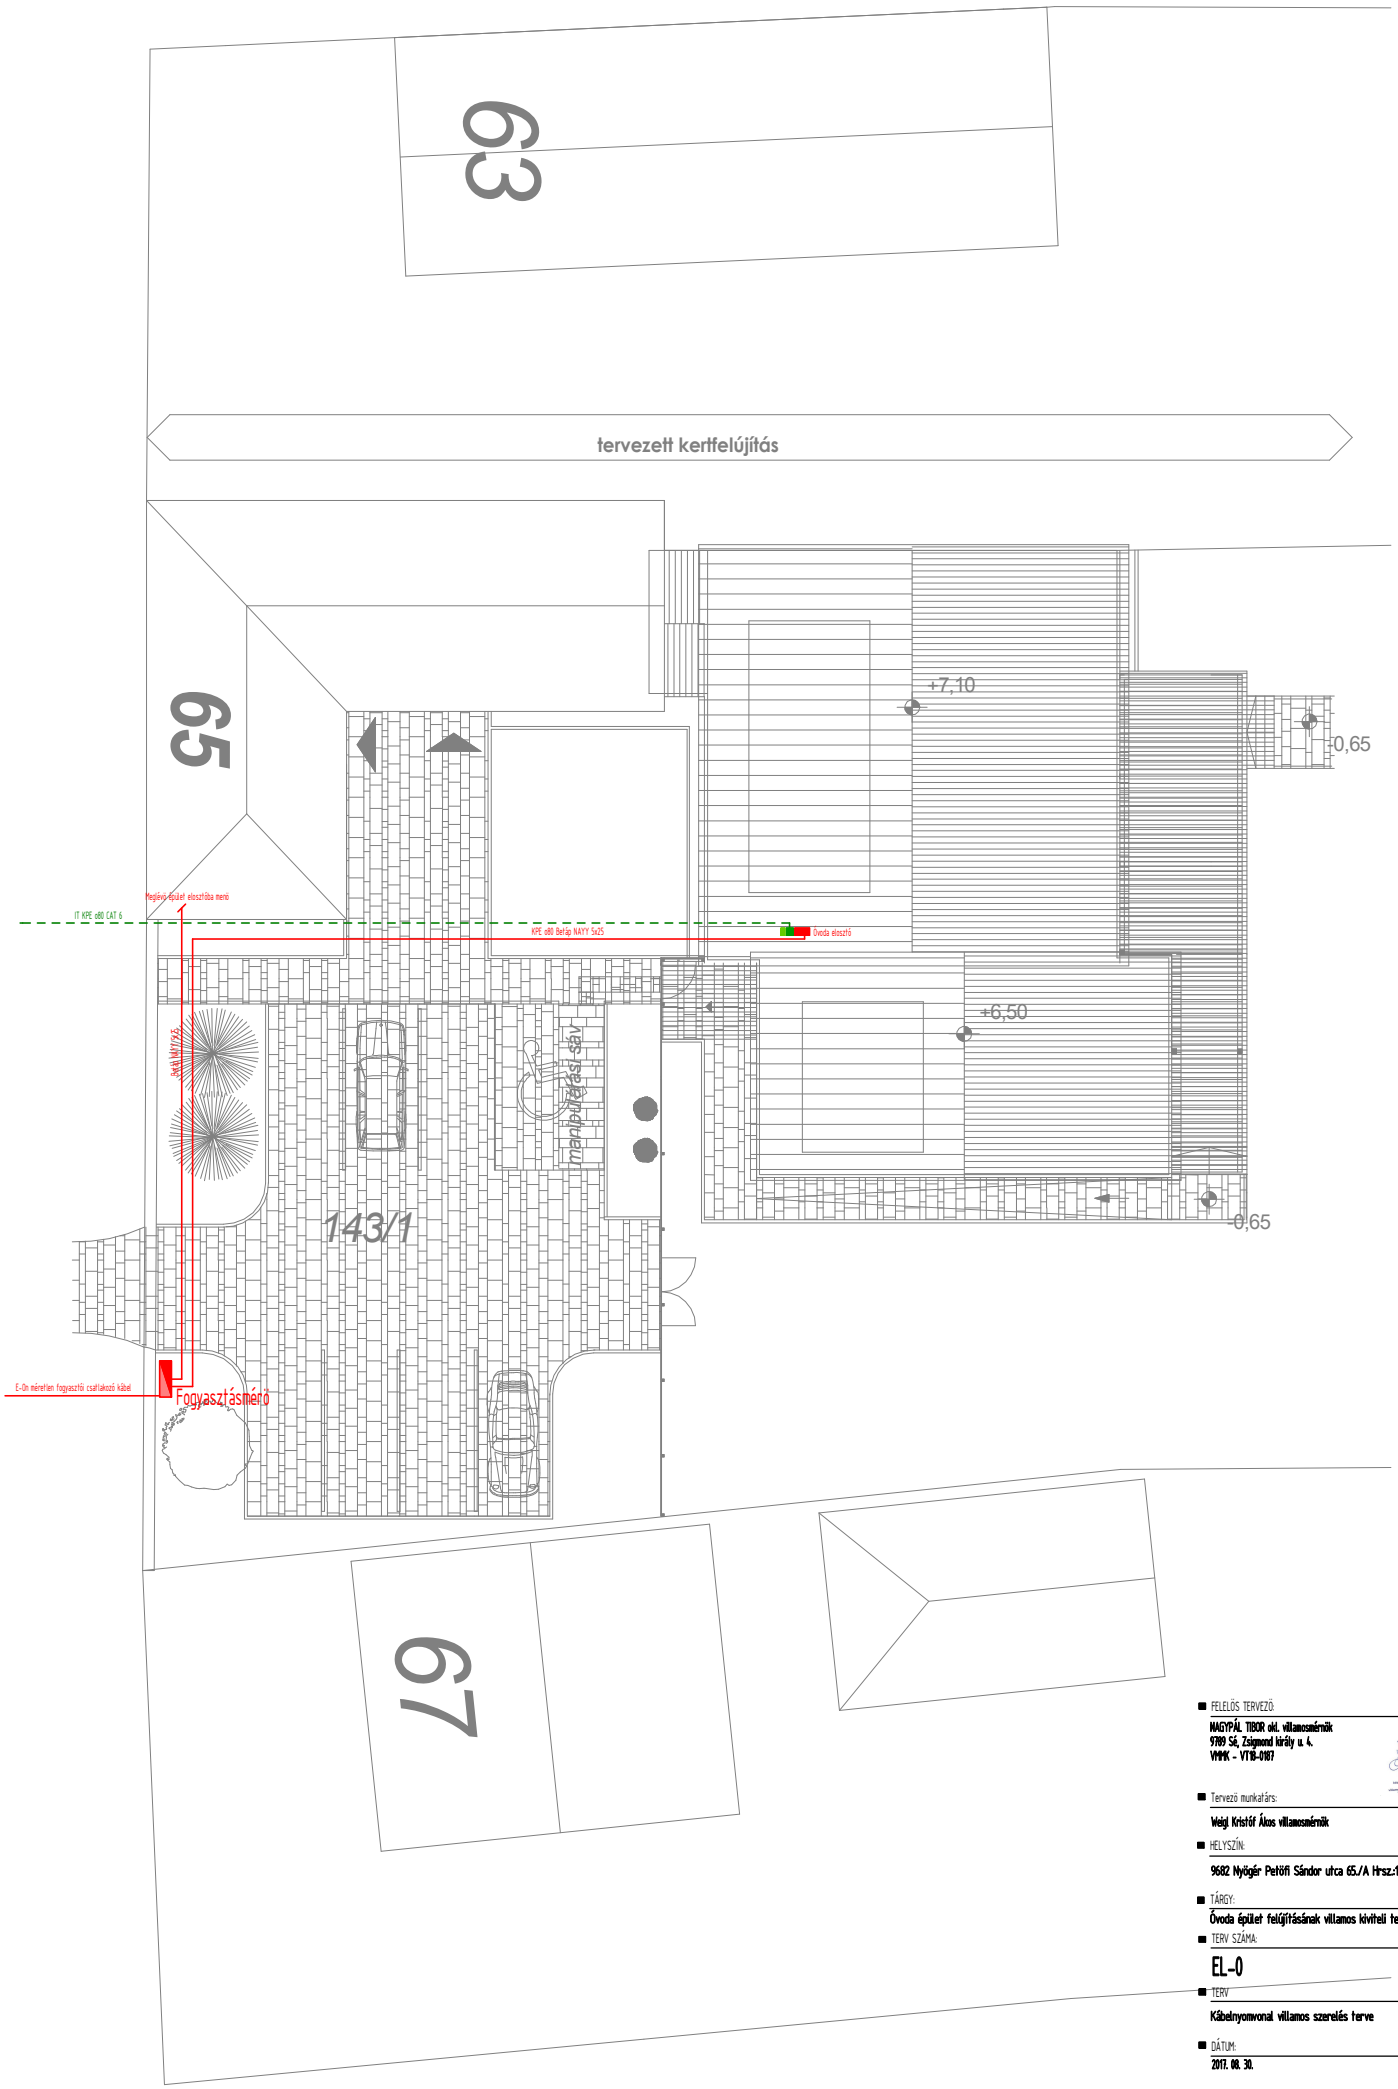

FELELŐS TERVEZŐ

MAGYPÁL TIBOR okl. villamosmérnök
9789 Sé, Zsigmond király u. 4.
VMMK - VT18-0187

Tervező munkatárs:

Weigl Kristóf Ákos villamosmérnök

HELYSZÍN:

9682 Nyőgér Petőfi Sándor utca 65./A Hrsz.:143/1

TÁRGY:

Óvoda épület felújításának villamos kiviteli terve

TERV SZÁMA:

EL-0

TERV

Kábelnyomvonal villamos szerelés terve

DÁTUM:

2017. 08. 30.

LÉPTÉK:

1:250