



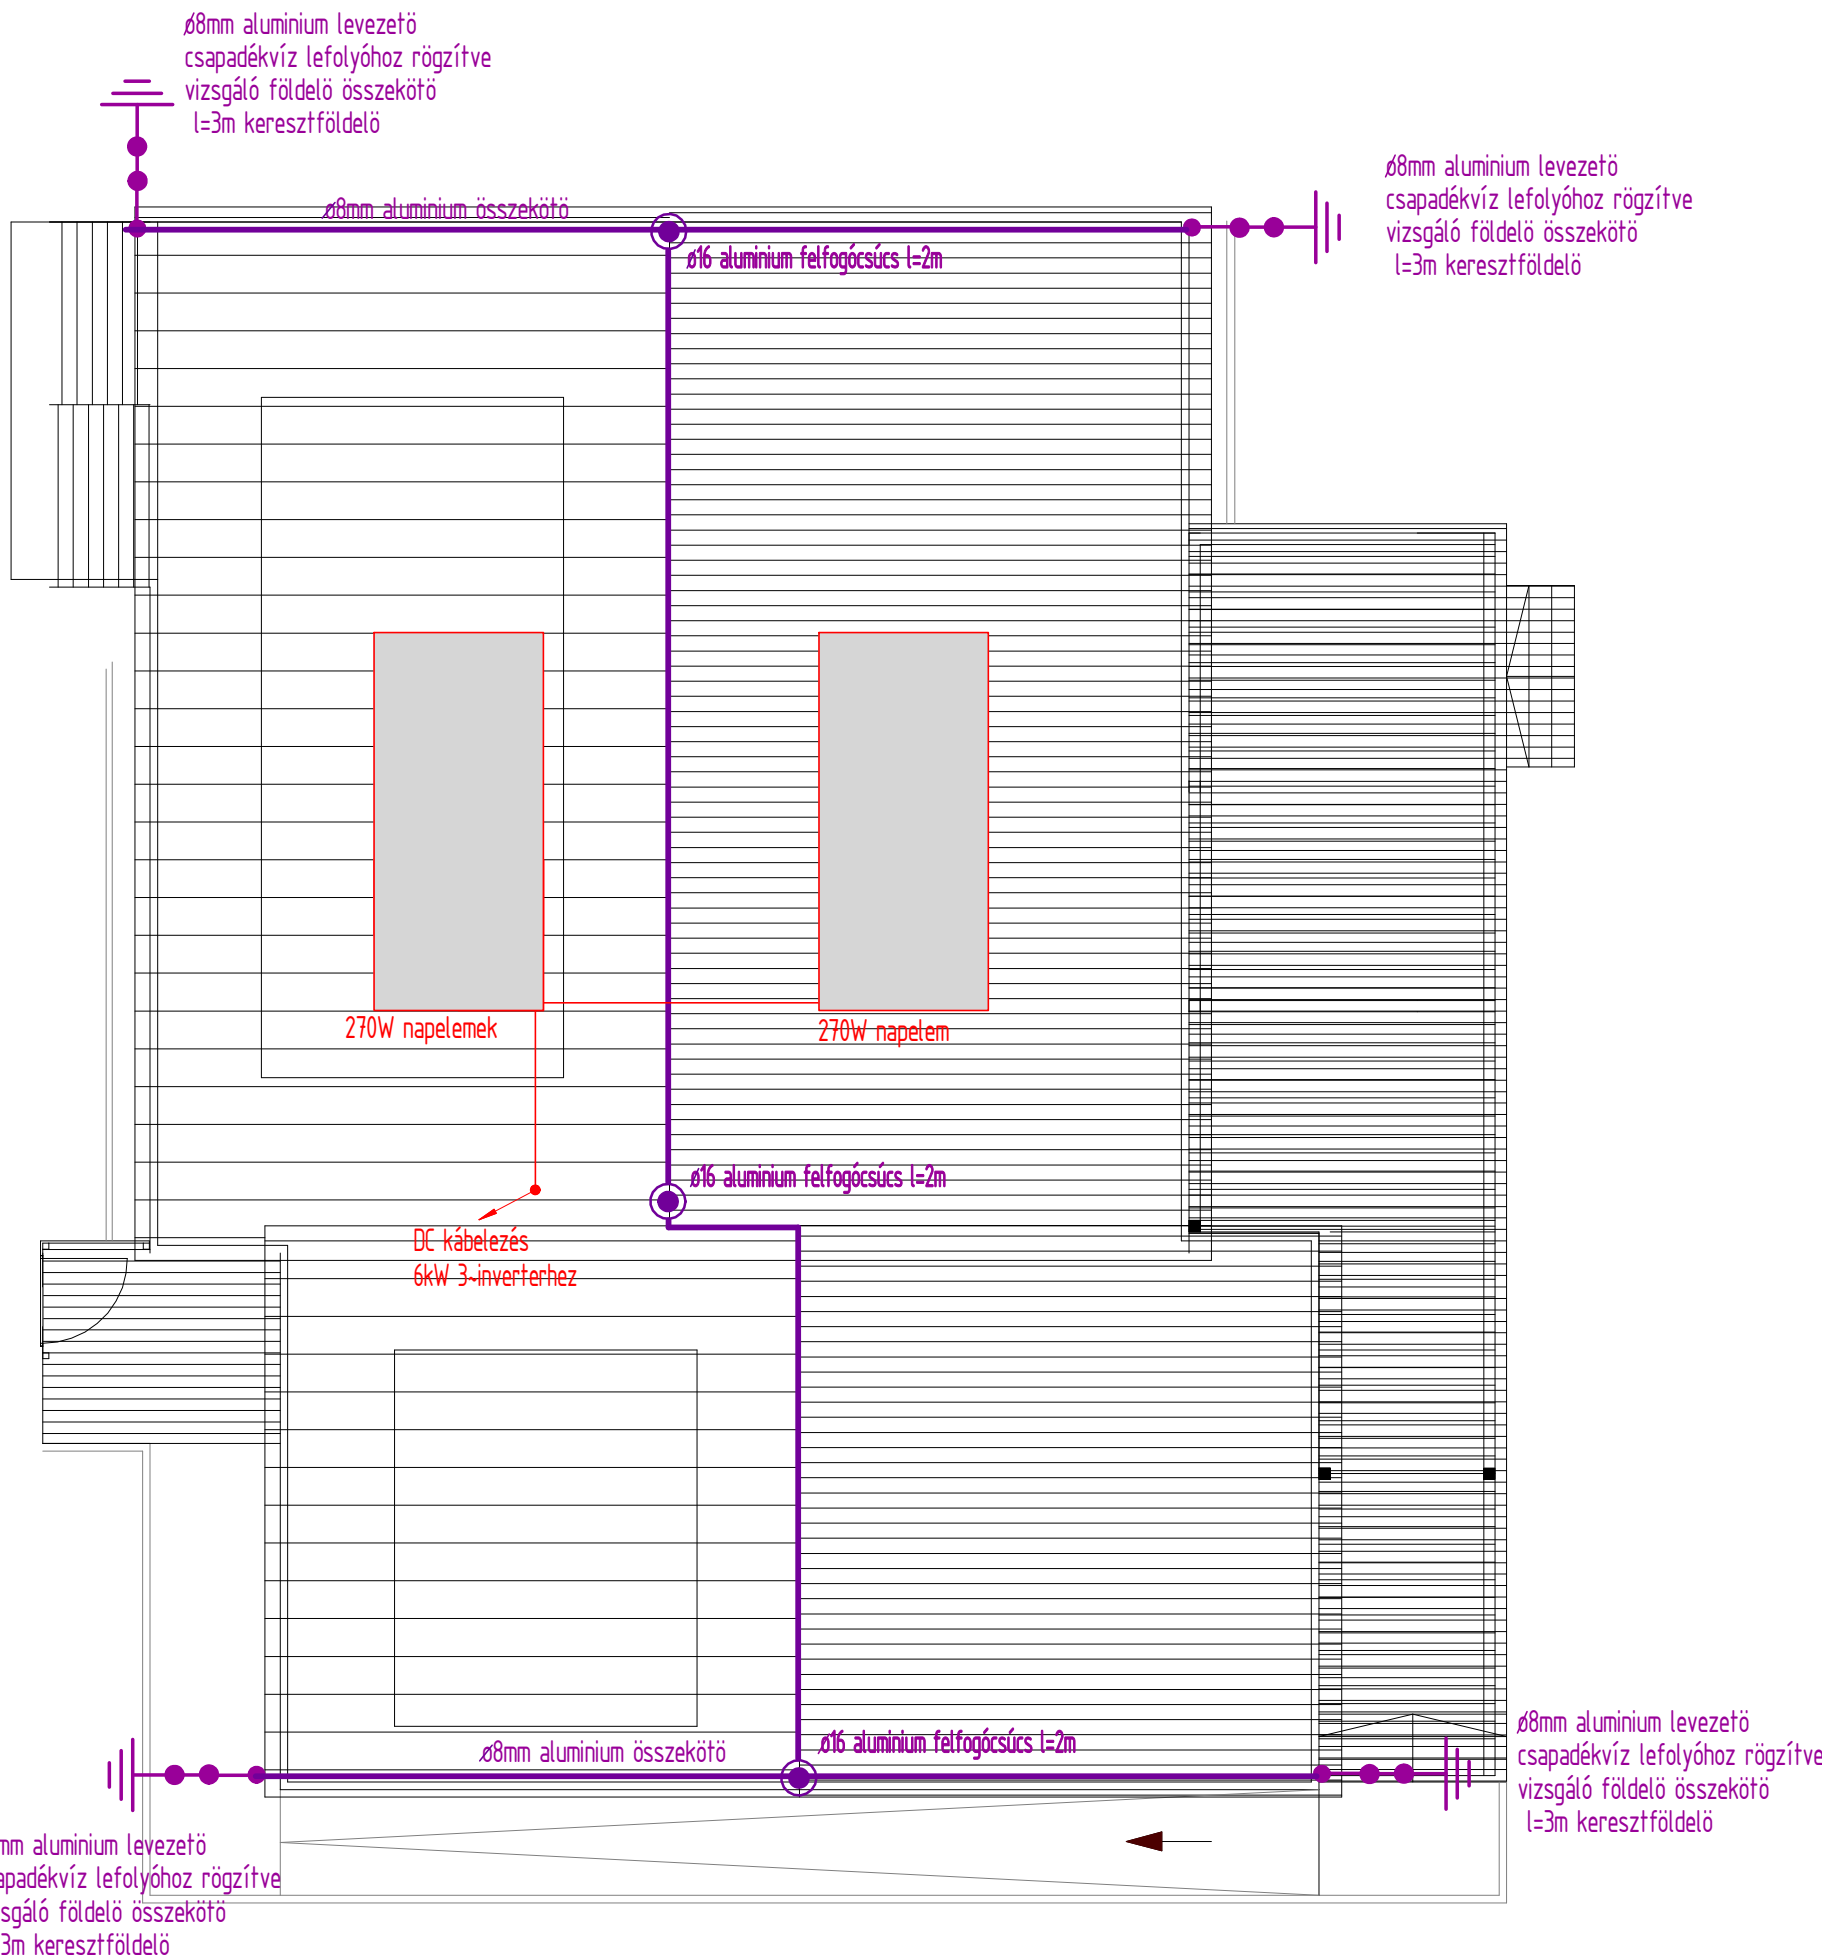

VILLÁMVÉDELEM FOKOZATA LPS-III

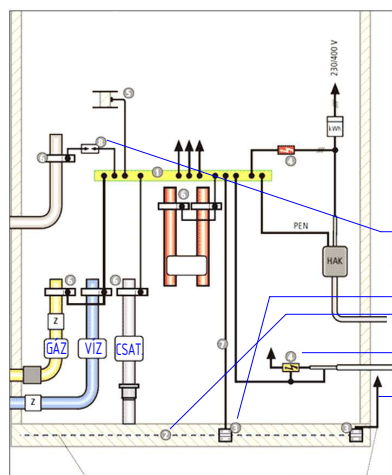

EGYENPOTENCIÁLÚ HÁLÓZAT ÉS TÚLFESZÜLTSGVÉDELMEK BEKÖTÉSEI:

FELELŐS TERVEZŐ:

NAGYPÁL TIBOR okl. villamosmérnök
9789 SÉ, Zsigmond király u. 4.
VMMK - VT18-0187

Nagypál Tibor
okl. villamosmérnök
híradástechnikai szakmérnök
villamos tervező
villamos biztonságtechnikai igazgató
VT 18-0187 - VMMK 18-0187

Tervező munkatárs:

Weigl Kristóf Ákos villamosmérnök

HELYSZÍN:

9682 Nyöger Petőfi Sándor utca 65./A Hrsz.:143/1

TÁRGY:

Óvoda épület felújításának villamos kiviteli terve

TERV SZÁMA:

VV-1

TERV

Napelemek elhelyezésének szerelési és villámvédelmi terve

DÁTUM:

2017. 08. 30.

LÉPTÉK:

1:100