




Déli homlokzat M 1:100

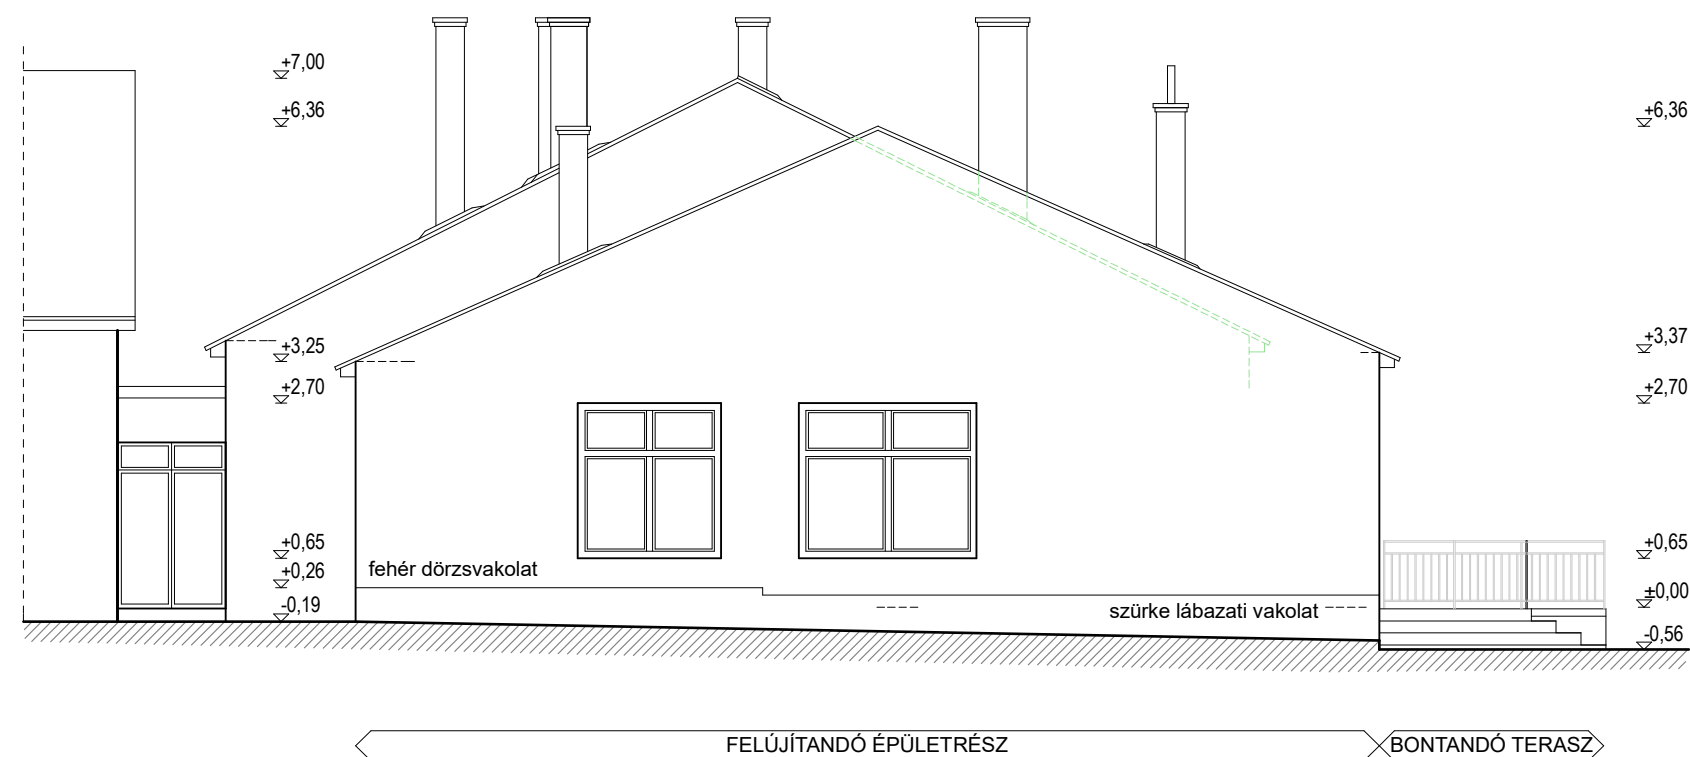


Keleti homlokzat M 1:100

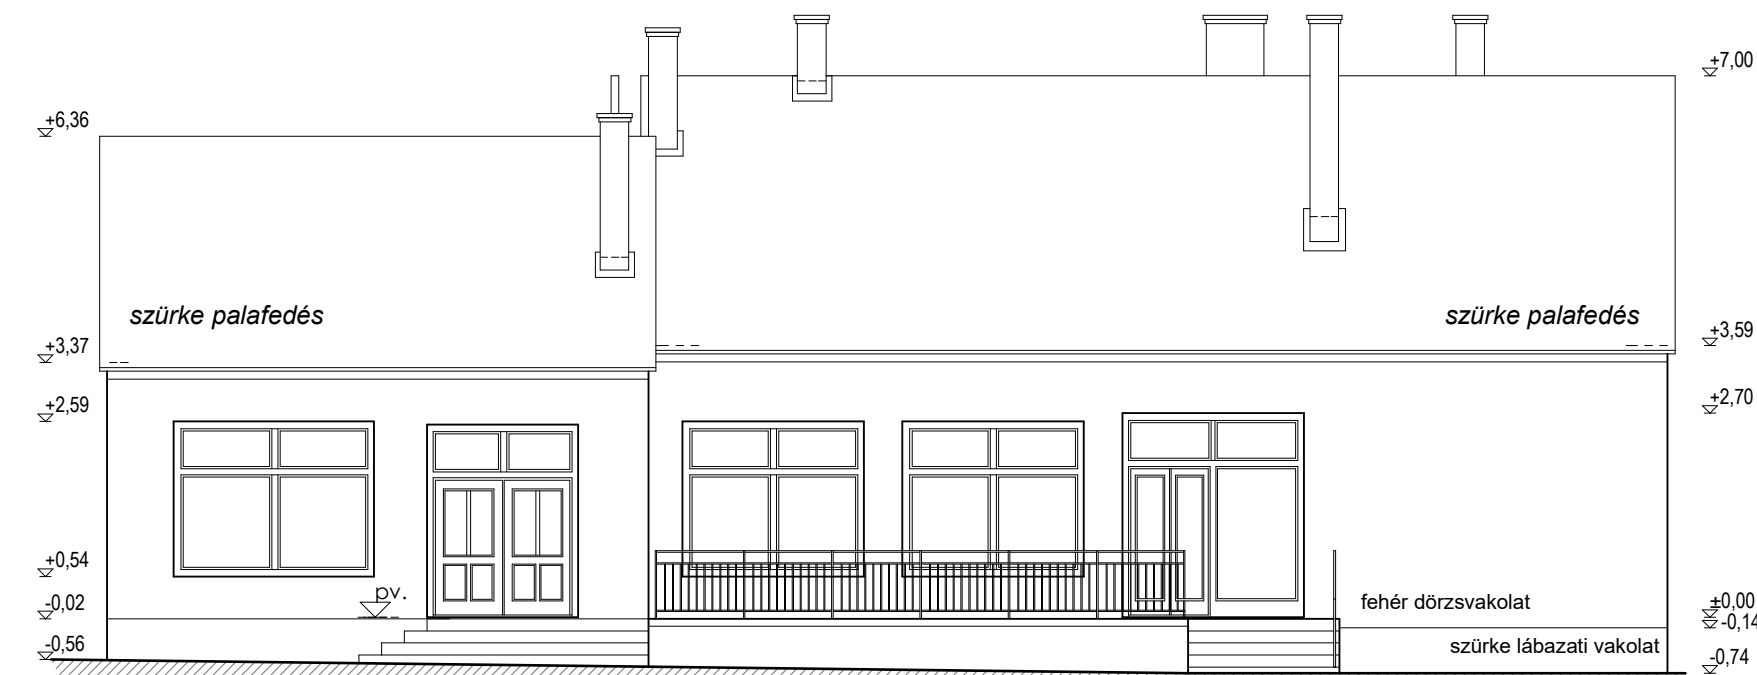


Nyugati homlokzat M 1:100

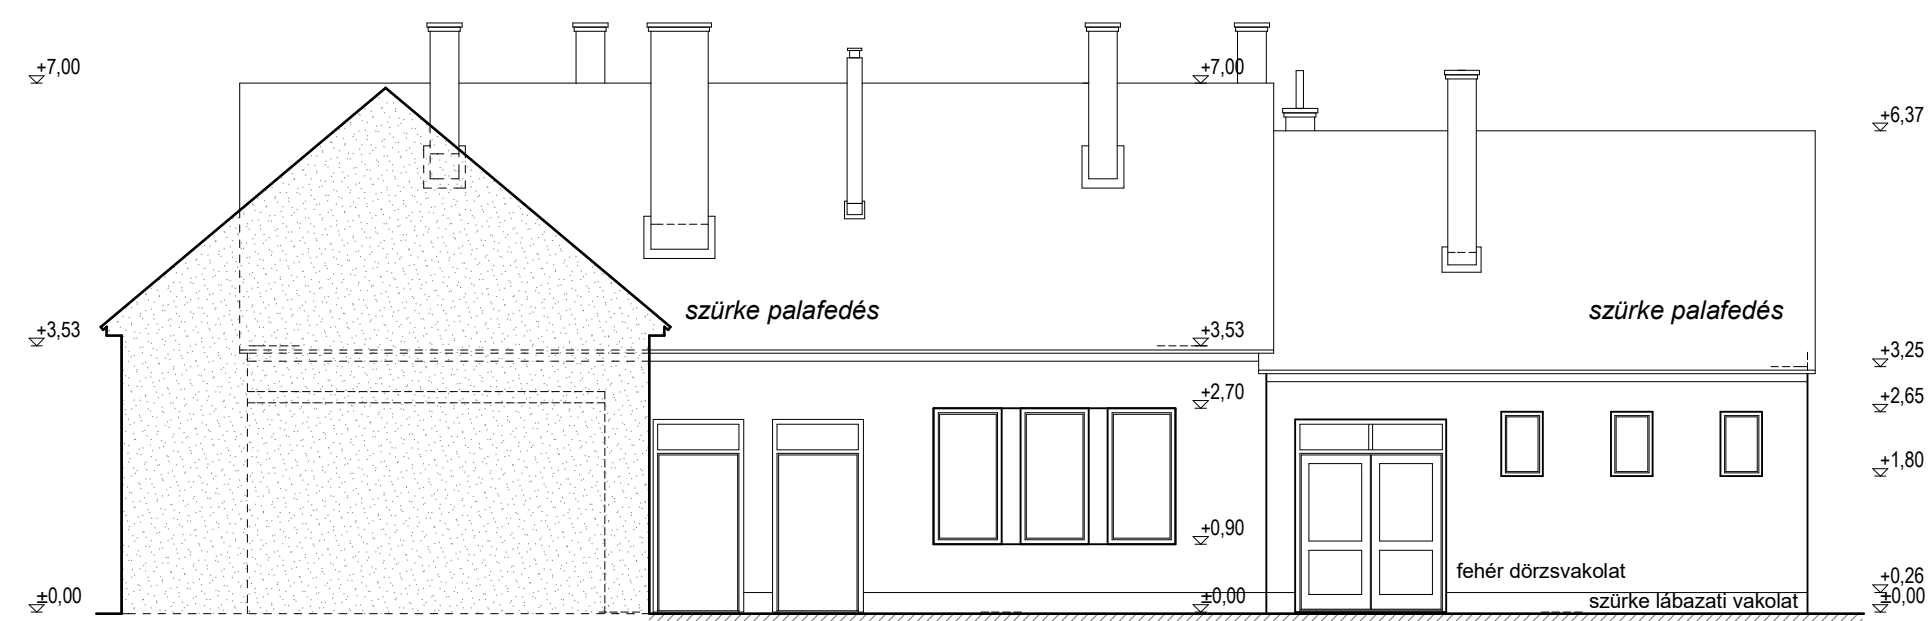

Déli homlokzat M 1:100

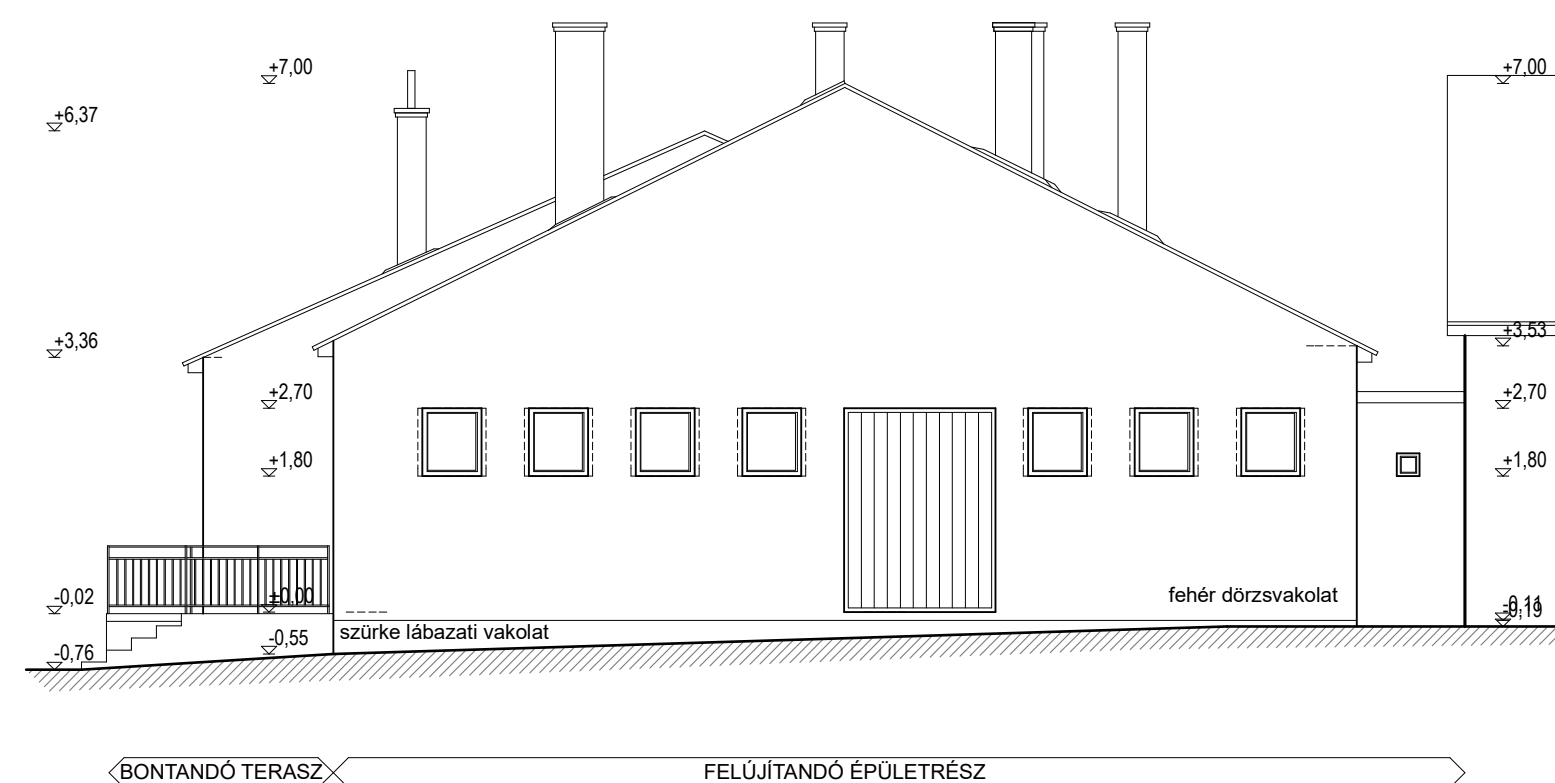

FELMÉRÉSI ÁLLAPOTFOTÓK

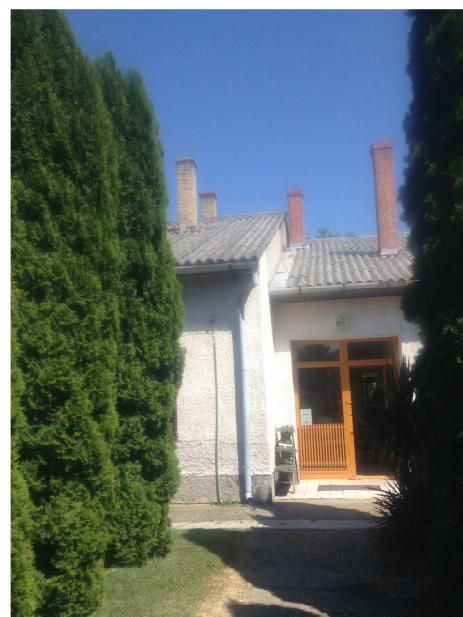

9682 Nyőgér, Petőfi S. u. 65. HRSZ.: 143/1
Építető: Nyőgér Község Önkormányzata
Cím: 9682 Nyőgér, Petőfi u. 15.

Generál tervező: Borostyánkő Út Kft.
9700 Szombathely Bartók Béla krt. 12.
Építész tervező: Szalai Attila É 18-0240
Szalai Építész Iroda Kft., Szombathely Köröndi út 40.

Óvoda felújítás - kivitelezési terv