


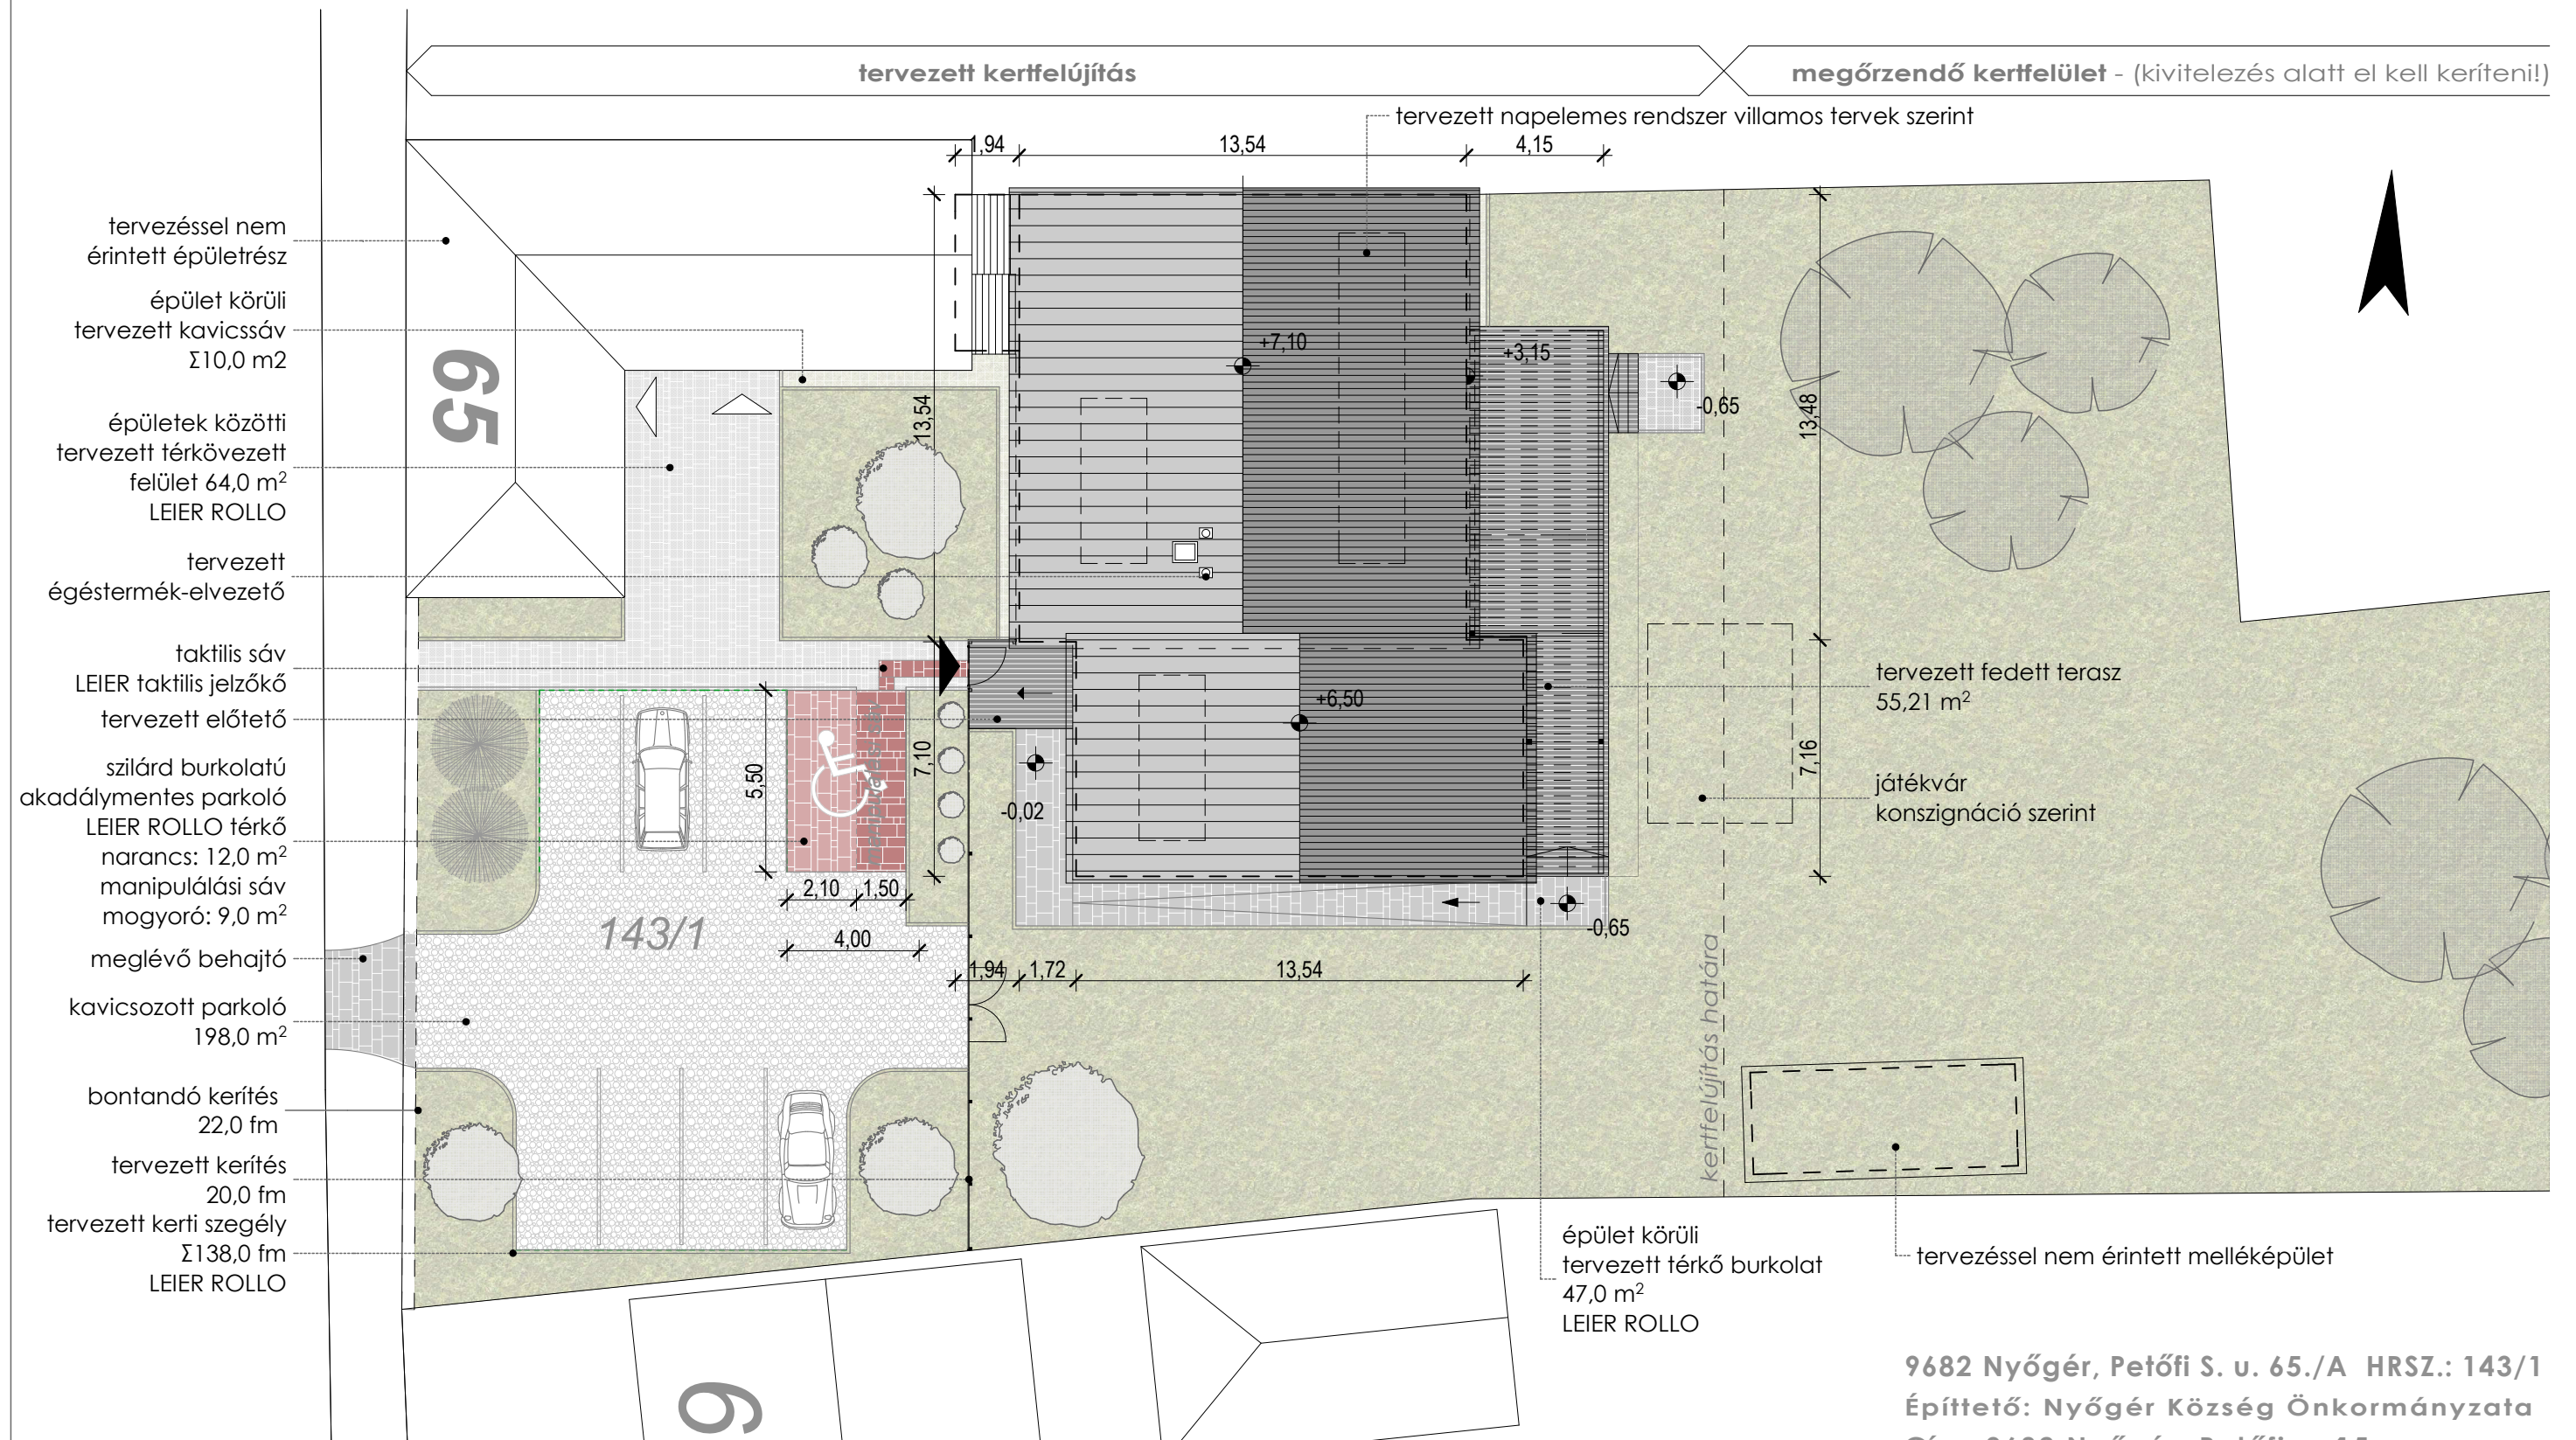

9682 Nyőgér, Petőfi S. u. 65./A HRSZ.: 143/1
 Építtető: Nyőgér Község Önkormányzata
 Cím: 9682 Nyőgér, Petőfi u. 15.

Generál tervező: Borostyánkő Út Kft.
 9700 Szombathely Bartók Béla krt. 12.
 Építész tervező: Szalai Attila É 18-0240
 Szalai Építész Iroda Kft., Szombathely Körmenydi út 40.

Óvoda felújítás - kivitelezési terv