



Tervezett A - A metszet M 1:50

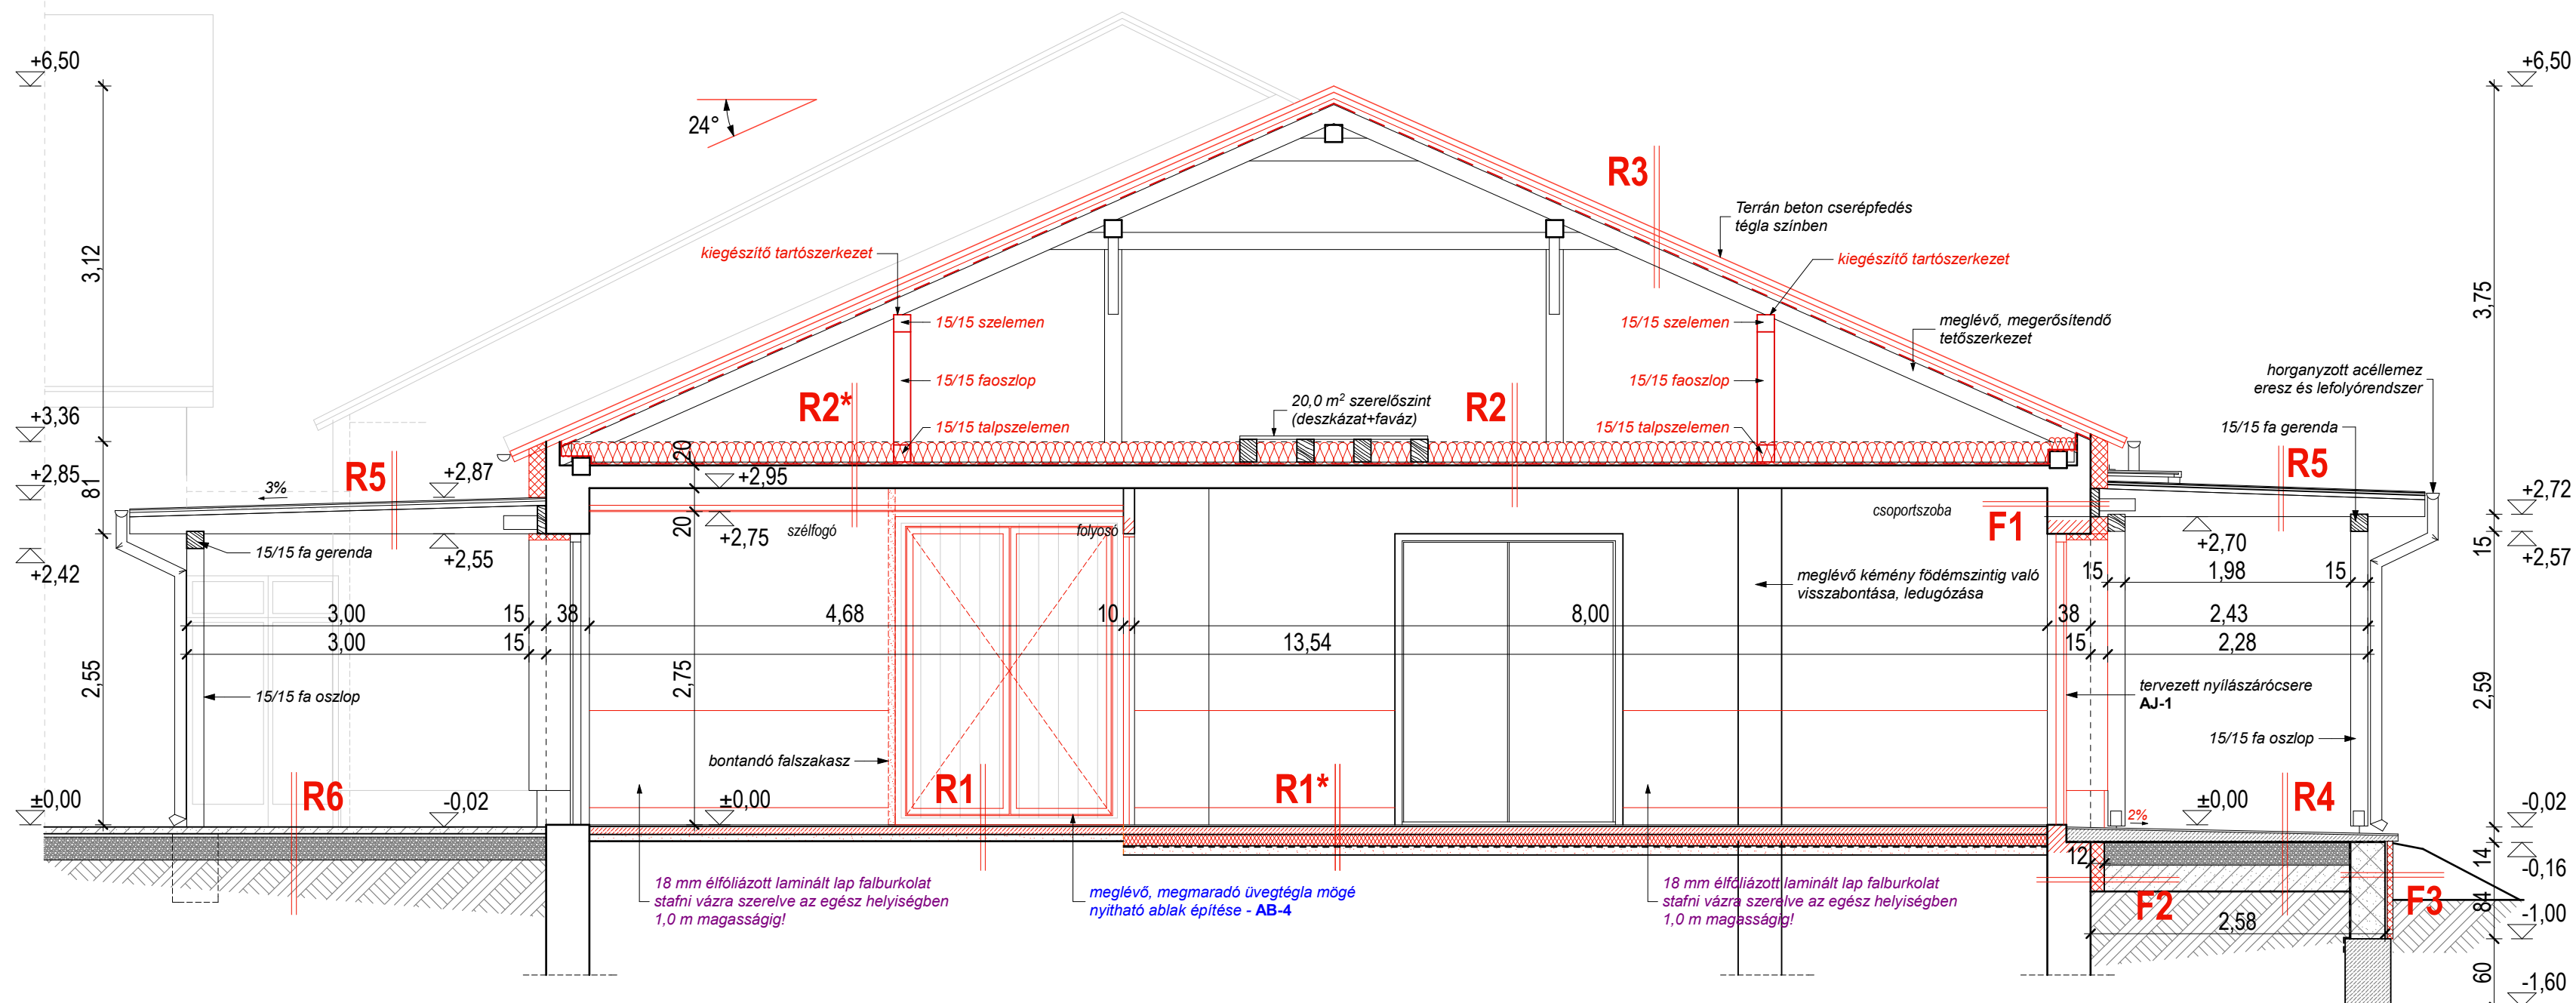


TERVEZETT RÉTEGRENDEK:

- R1** 1,5 cm kerámia padlóburk.+ ragasztó
5-8 cm esztrich aljzat
1 rtg technológiai fólia
aljzatkiegyenlítés
meglévő aljzat (járólapp elbontásra kerül)
- R1*** 1,5 cm PVC burk.+ ragasztó
5-8 cm esztrich aljzat (padlófűtés)
1 rtg technológiai fólia
2x5 cm EPS 100 hőszigetelés
1 rtg bit. vízszigetelés
8 cm aljzatbeton
- R2** 1 rtg páraáteresztő fólia
20 cm átszellőztetett ásványgyapot hőszig.
1 rtg párazáró fólia
meglévő földem
- R2*** 1 rtg páraáteresztő fólia
20 cm átszellőztetett ásványgyapot hőszig.
1 rtg párazáró fólia
meglévő földem
függesztett kazettás álmennyezet
- R3** Terrán Rundo betoncserep fedés
(tégla színben)
3 cm lécezés
5 cm ellenléc - kiszellőztetett légrés
1 rtg alátét fólia
meglévő szaruzat (megerősítve)
- R4** 1,5 cm fagyálló kerámia lap+ragasztó
1 rtg kent vízszigetelés
5-11 cm lejtésadó vasalt aljzat
1 rtg bit. lemez szigetelés
20 cm kavicsagyazat
földfeltöltés
termett talaj
- R5** 1 rtg. PVC lemezszerkezet
1 rtg Sika S-Felt T300 textil elválasztó réteg
2,4 cm gyalult deszkaburkolat
25-15 cm gyalult fa tartószerkezet
(tengelytáv: 80 cm)
- R6** 6 cm térkő burkolat
3 cm homokágy
20 cm kavicságy
termett talaj


Tervezett mosdó, öltöző falnézet M 1:25

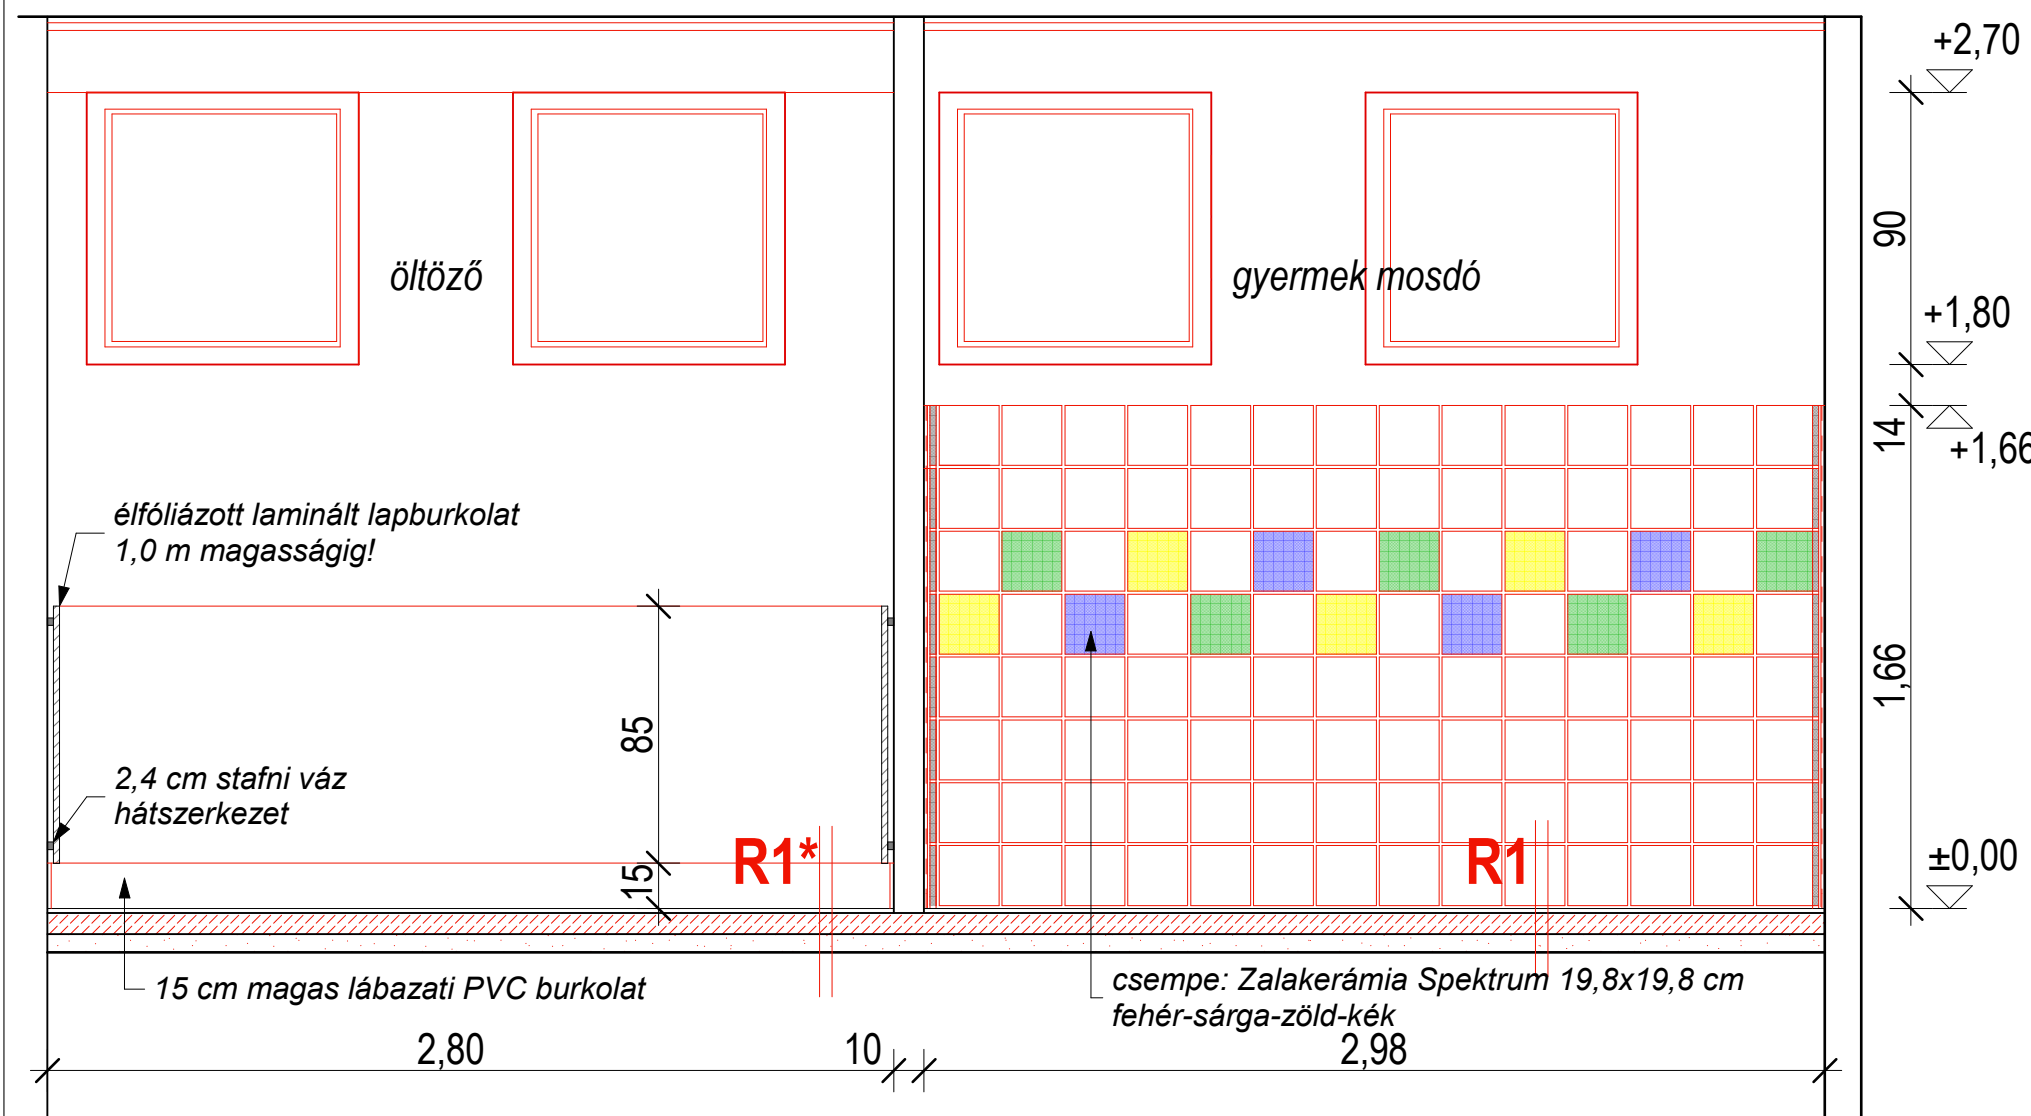

Tervezett A* - A* metszet M 1:50

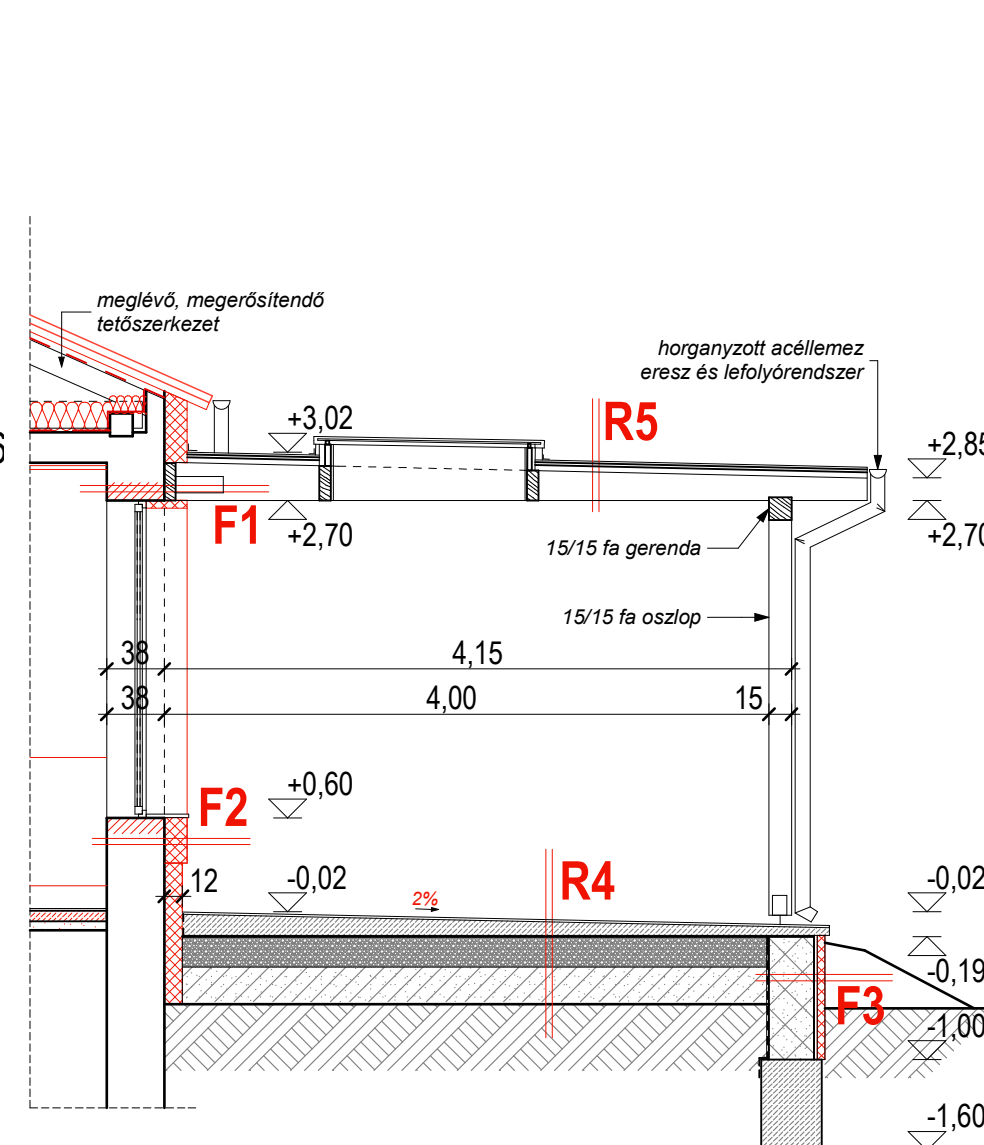

Külső textilroló beépítése (elvi rajz)

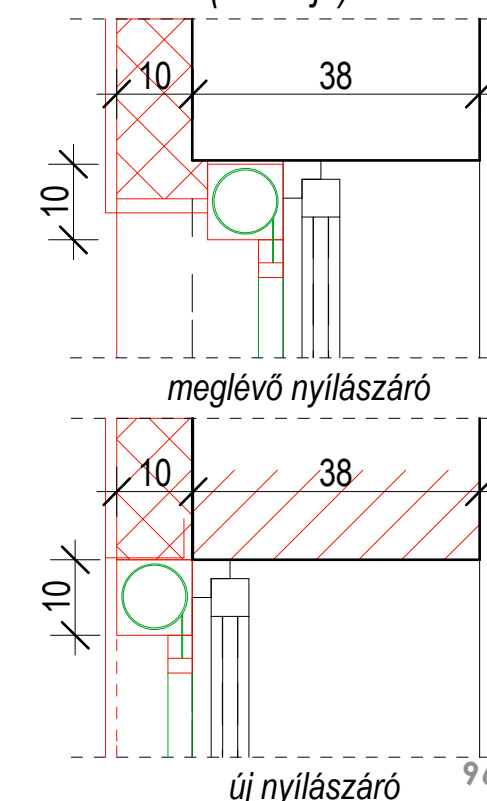

TERVEZETT FALRÉTEGRENDEK:

- F1** DRYVIT rendszerű vékonyvakolat
15 cm // 12 cm EPS hőszig.rendszer
ragasztva, dübelezve
meglévő téglafalazat
- F2** lábazati mozaikvakolat DRYVIT
rendszerre felhordva
12 cm XPS hőszig.
rendszer ragasztva, dübelezve
2 rtg bit. lemezszerkezet
meglévő lábazati falazat
- F3** lábazati mozaikvakolat DRYVIT
rendszerre felhordva
5 cm XPS hőszig. rendszer
ragasztva, dübelezve
30 cm zsalukő falazat

**A MEGLÉVŐ KÜL-, ÉS BELTÉRI AJTÓK ÁTALAKÍTÁSÁHOZ
ELŐZETES, HELYSZÍNI MÉRÉTPONTOSÍTÁS SZÜKSÉGES!**

9682 Nyőgér, Petőfi S. u. 65./A HRSZ.: 143/1
Építető: Nyőgér Község Önkormányzata
Cím: 9682 Nyőgér, Petőfi u. 15.

Generál tervező: Borostyánkő Út Kft.
9700 Szombathely Bartók Béla krt. 12.
Építész tervező: Szalai Attila É 18-0240
Szalai Építész Iroda Kft., Szombathely Köröndi út 40.

Óvoda felújítás - kivitelezési terv