


ACO AG157 kétrészes rm: padlóösszesztelvény, függőleges kifolyással, 200x200, NÁ110, búzzárral, részei:

- alsó rész: függőleges, ragasztó szigetelő galériával, NÁ110, búzzárral, 1.4301 rm. acél (408051 sz.)
- felső rész: négyzetes, csempemeresítő, 200x200 mm, 25 mm rácsosh, 1.4301 rm. acél (408241 sz.)
- szennyfogó kosár: függőleges folyókához, 1.4301 rm. acél (416904 sz.)
- rács: hálós rács, 200x200 mm, L15, csúszásmentes, 1.4301 rm. acél (408090 sz.)

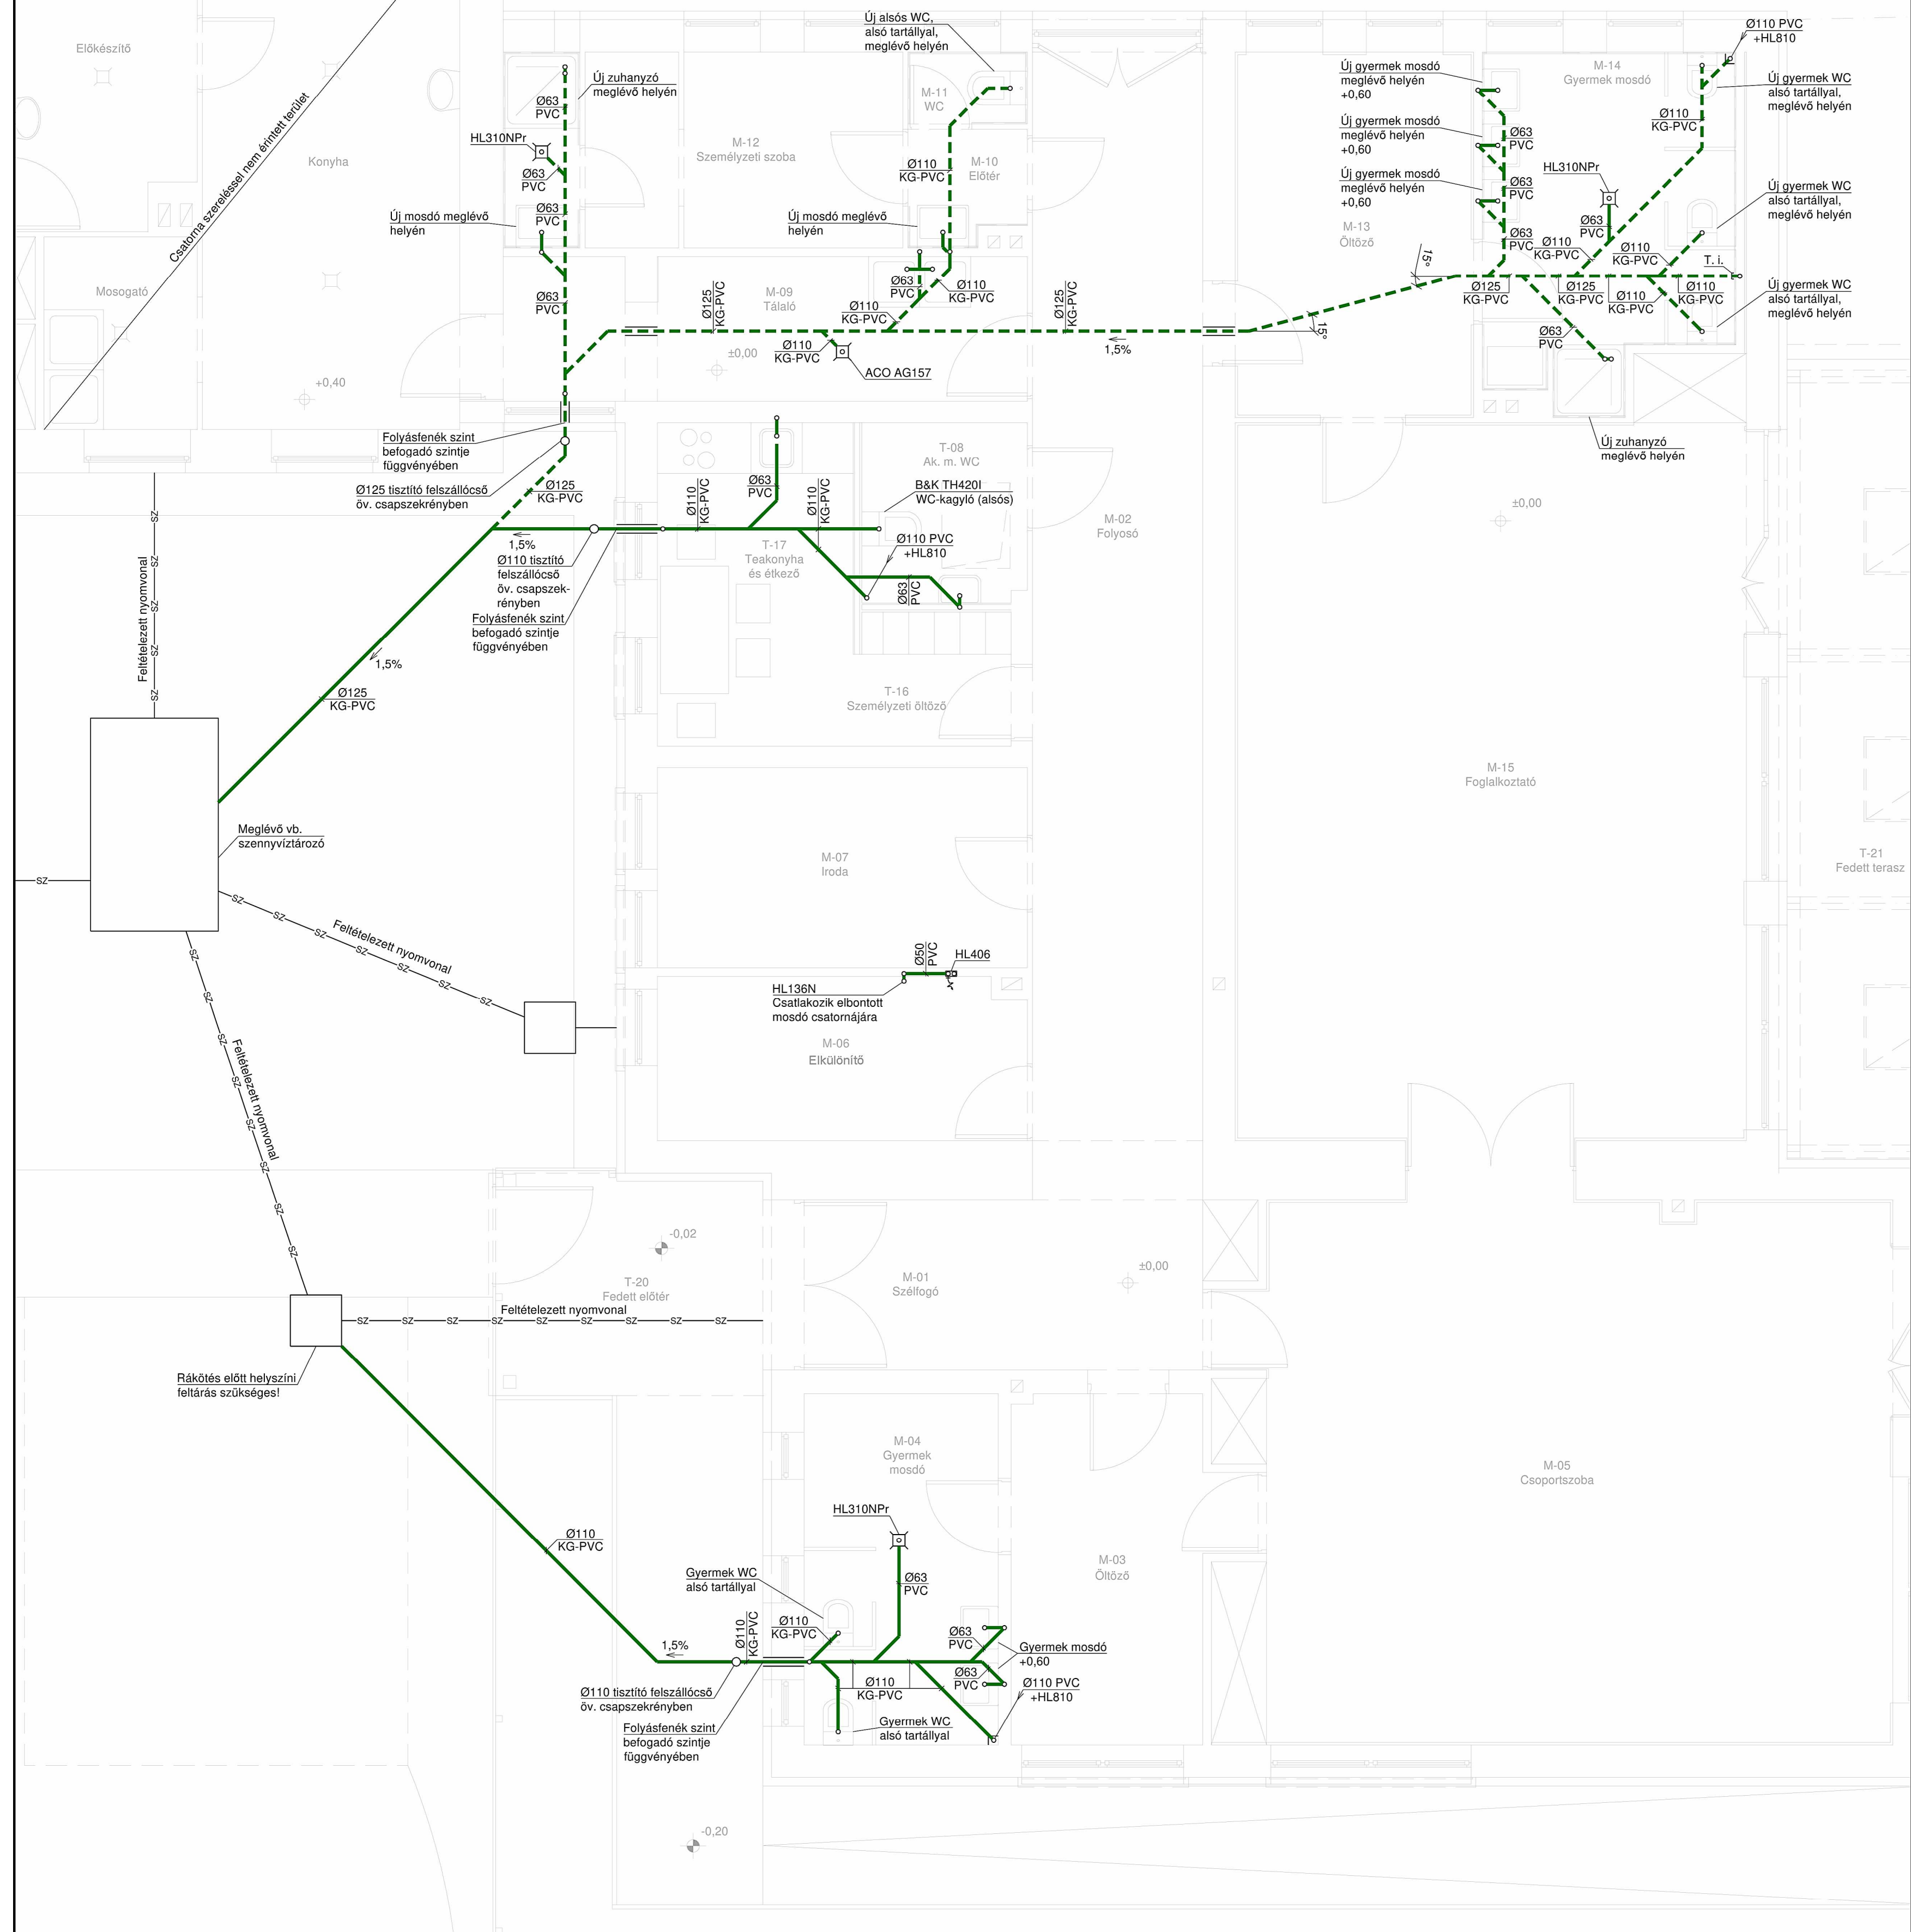

Megjegyzések:

- Általános helyen a csatorna vezetékek anyaga PANNONPIPE PVC, tokos kötésekkel, gumigyűrűs toktömítéssel.
- A padozat alatt földárokban szerelt csatorna vezetékek anyaga NÁ63 méretben PANNONPIPE PVC, ettől nagyobb méretben PANNONPIPE KG-G PVC, tokos kötésekkel, gumigyűrűs toktömítéssel.
- A padozat alatti csatornák mérete nem lehet kisebb, mint NÁ63.
- A szagatgot vonallal jelölt opációs csatorna szakaszok kiegészítése erősen javasolt. Amennyiben nem épül ki, úgy az új vízcsatlakozás a meglévő csatornára csatlakoznak. Mindegyik érintett vízcsatlakozás helyén jelenleg is ugyanolyan típusú vízcsatlakozás található. A meglévő csatorna anyaga, állaga és nyomvonala nem ismert.

Jelmagyarázat:

- tervezett szennyvíz csatorna
 tervezett szennyvíz csatorna (opció)
 meglévő szennyvíz csatorna

ÉPÍTETŐ	Nyőgér Község Önkormányzata 9682 Nyőgér, Petőfi S. u. 15.
TERVEZŐ	Szatmári Örs (G 18-0477) 9800 Vasvár, Hunyadi János utca 50. Tel.: 20/570-570-6, e-mail: szatmari.ors@gmail.com

TÁRGY Nyőgéri Csicssergő Óvoda felújítása
9682 Nyőgér, Petőfi Sándor utca 65/A, 143/1. hrsz.

RAJZ Szennyvíz elvezetés tervezett alaprajz

MÉRET 1:50	RAJZSZÁM GCS-1M
DÁTUM	2018. 02. 03.