


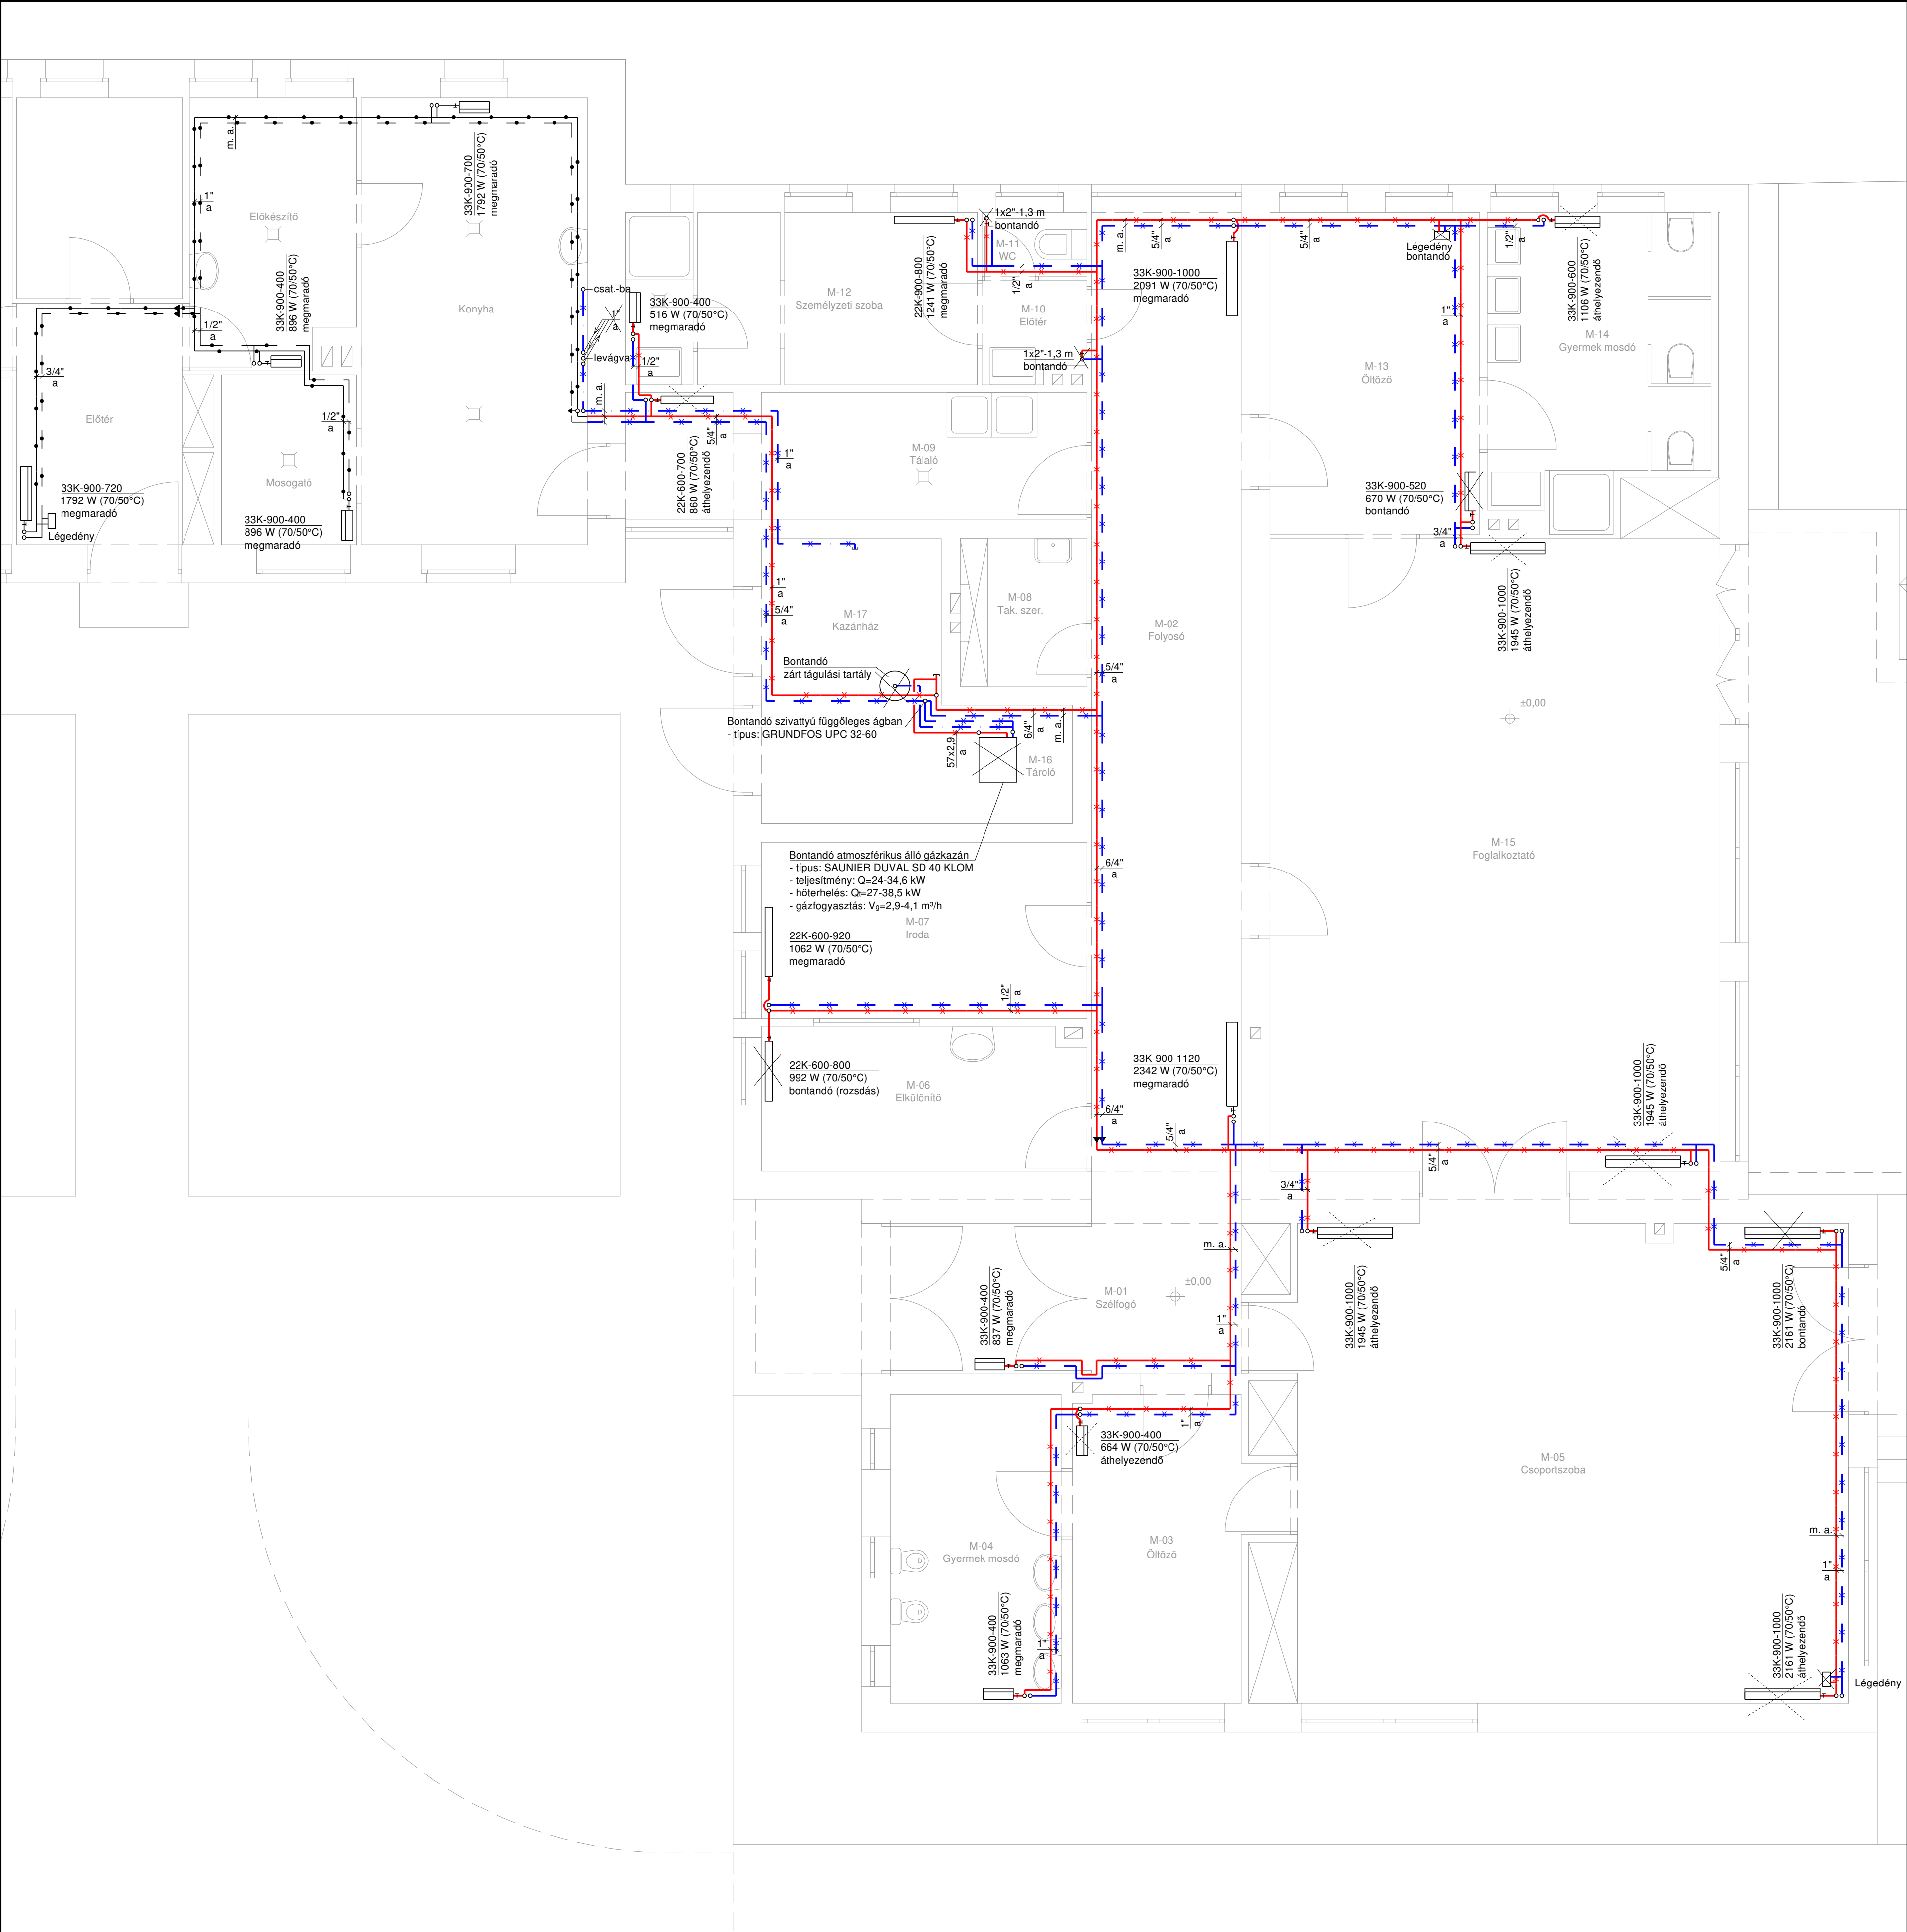

Jelmagyarázat:			
	bontandó fűtési előremenő		áthelyezendő szerelvény
	bontandó fűtési visszatérő		bontandó szerelvény
	bontandó biztonsági vezeték		
	megmaradó fűtési előremenő		
	megmaradó fűtési visszatérő		

ÉPÍTETŐ	Nyőgér Község Önkormányzata 9682 Nyőgér, Petőfi S. u. 15.	TÁRGY	Nyőgéri Csicsergő Óvoda felújítása 9682 Nyőgér, Petőfi Sándor utca 65/A, 143/1. hrsz.	
TERVEZŐ	Szalmári Őrs (G 18-0477) 9800 Vasvár, Hunyadi János utca 50. Tel.: 20/570-570-6, e-mail: szalmari.ors@gmail.com	RAJZ	Központi fűtés bontási alaprajz	RAJZSZÁM
		MÉRET	1:50	GF-1M
		DATUM	2018. 02. 03.	