


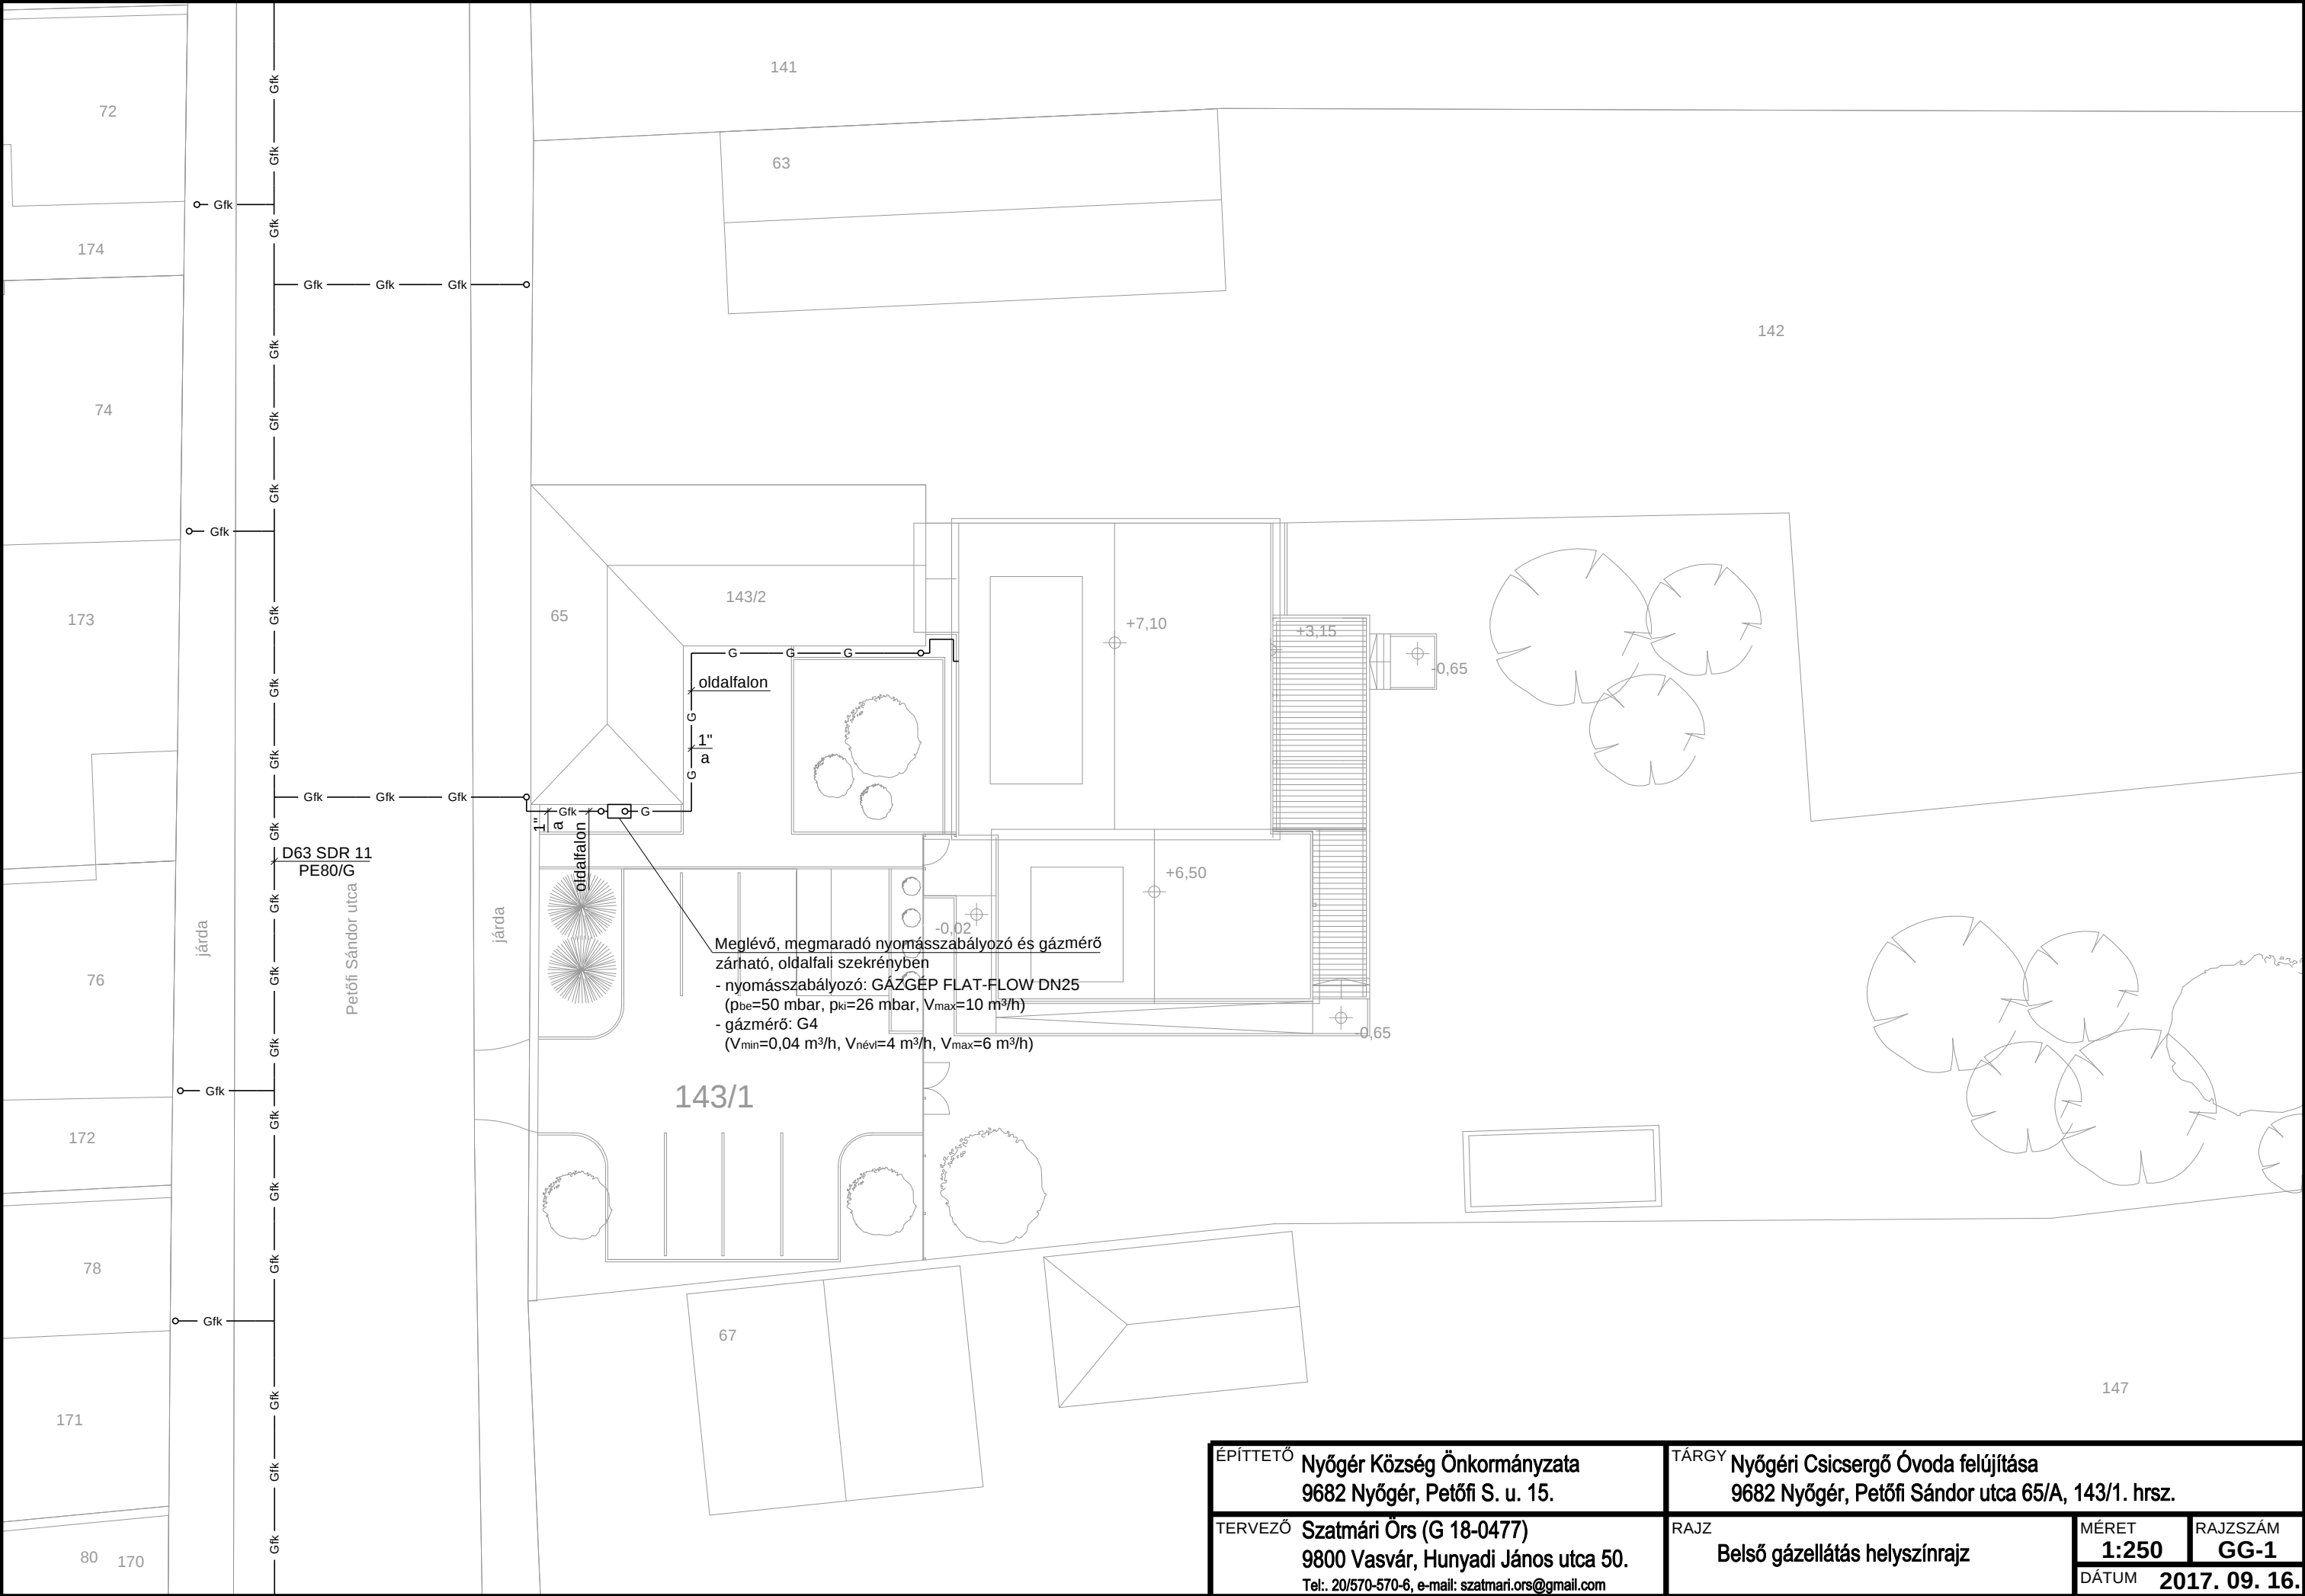

ÉPÍTETŐ	Nyőgér Község Önkormányzata 9682 Nyőgér, Petőfi S. u. 15.		TÁRGY		Nyőgéri Csicsergő Óvoda felújítása 9682 Nyőgér, Petőfi Sándor utca 65/A, 143/1. hrsz.	
	TERVEZŐ		RAJZ		MÉRET	RAJZSZÁM
Szatmári Őrs (G 18-0477) 9800 Vasvár, Hunyadi János utca 50. Tel.: 20/570-570-6, e-mail: szatmari.ors@gmail.com		Belső gázellátás helyszínrajz		1:250	GG-1	
				DÁTUM	2017. 09. 16.	