


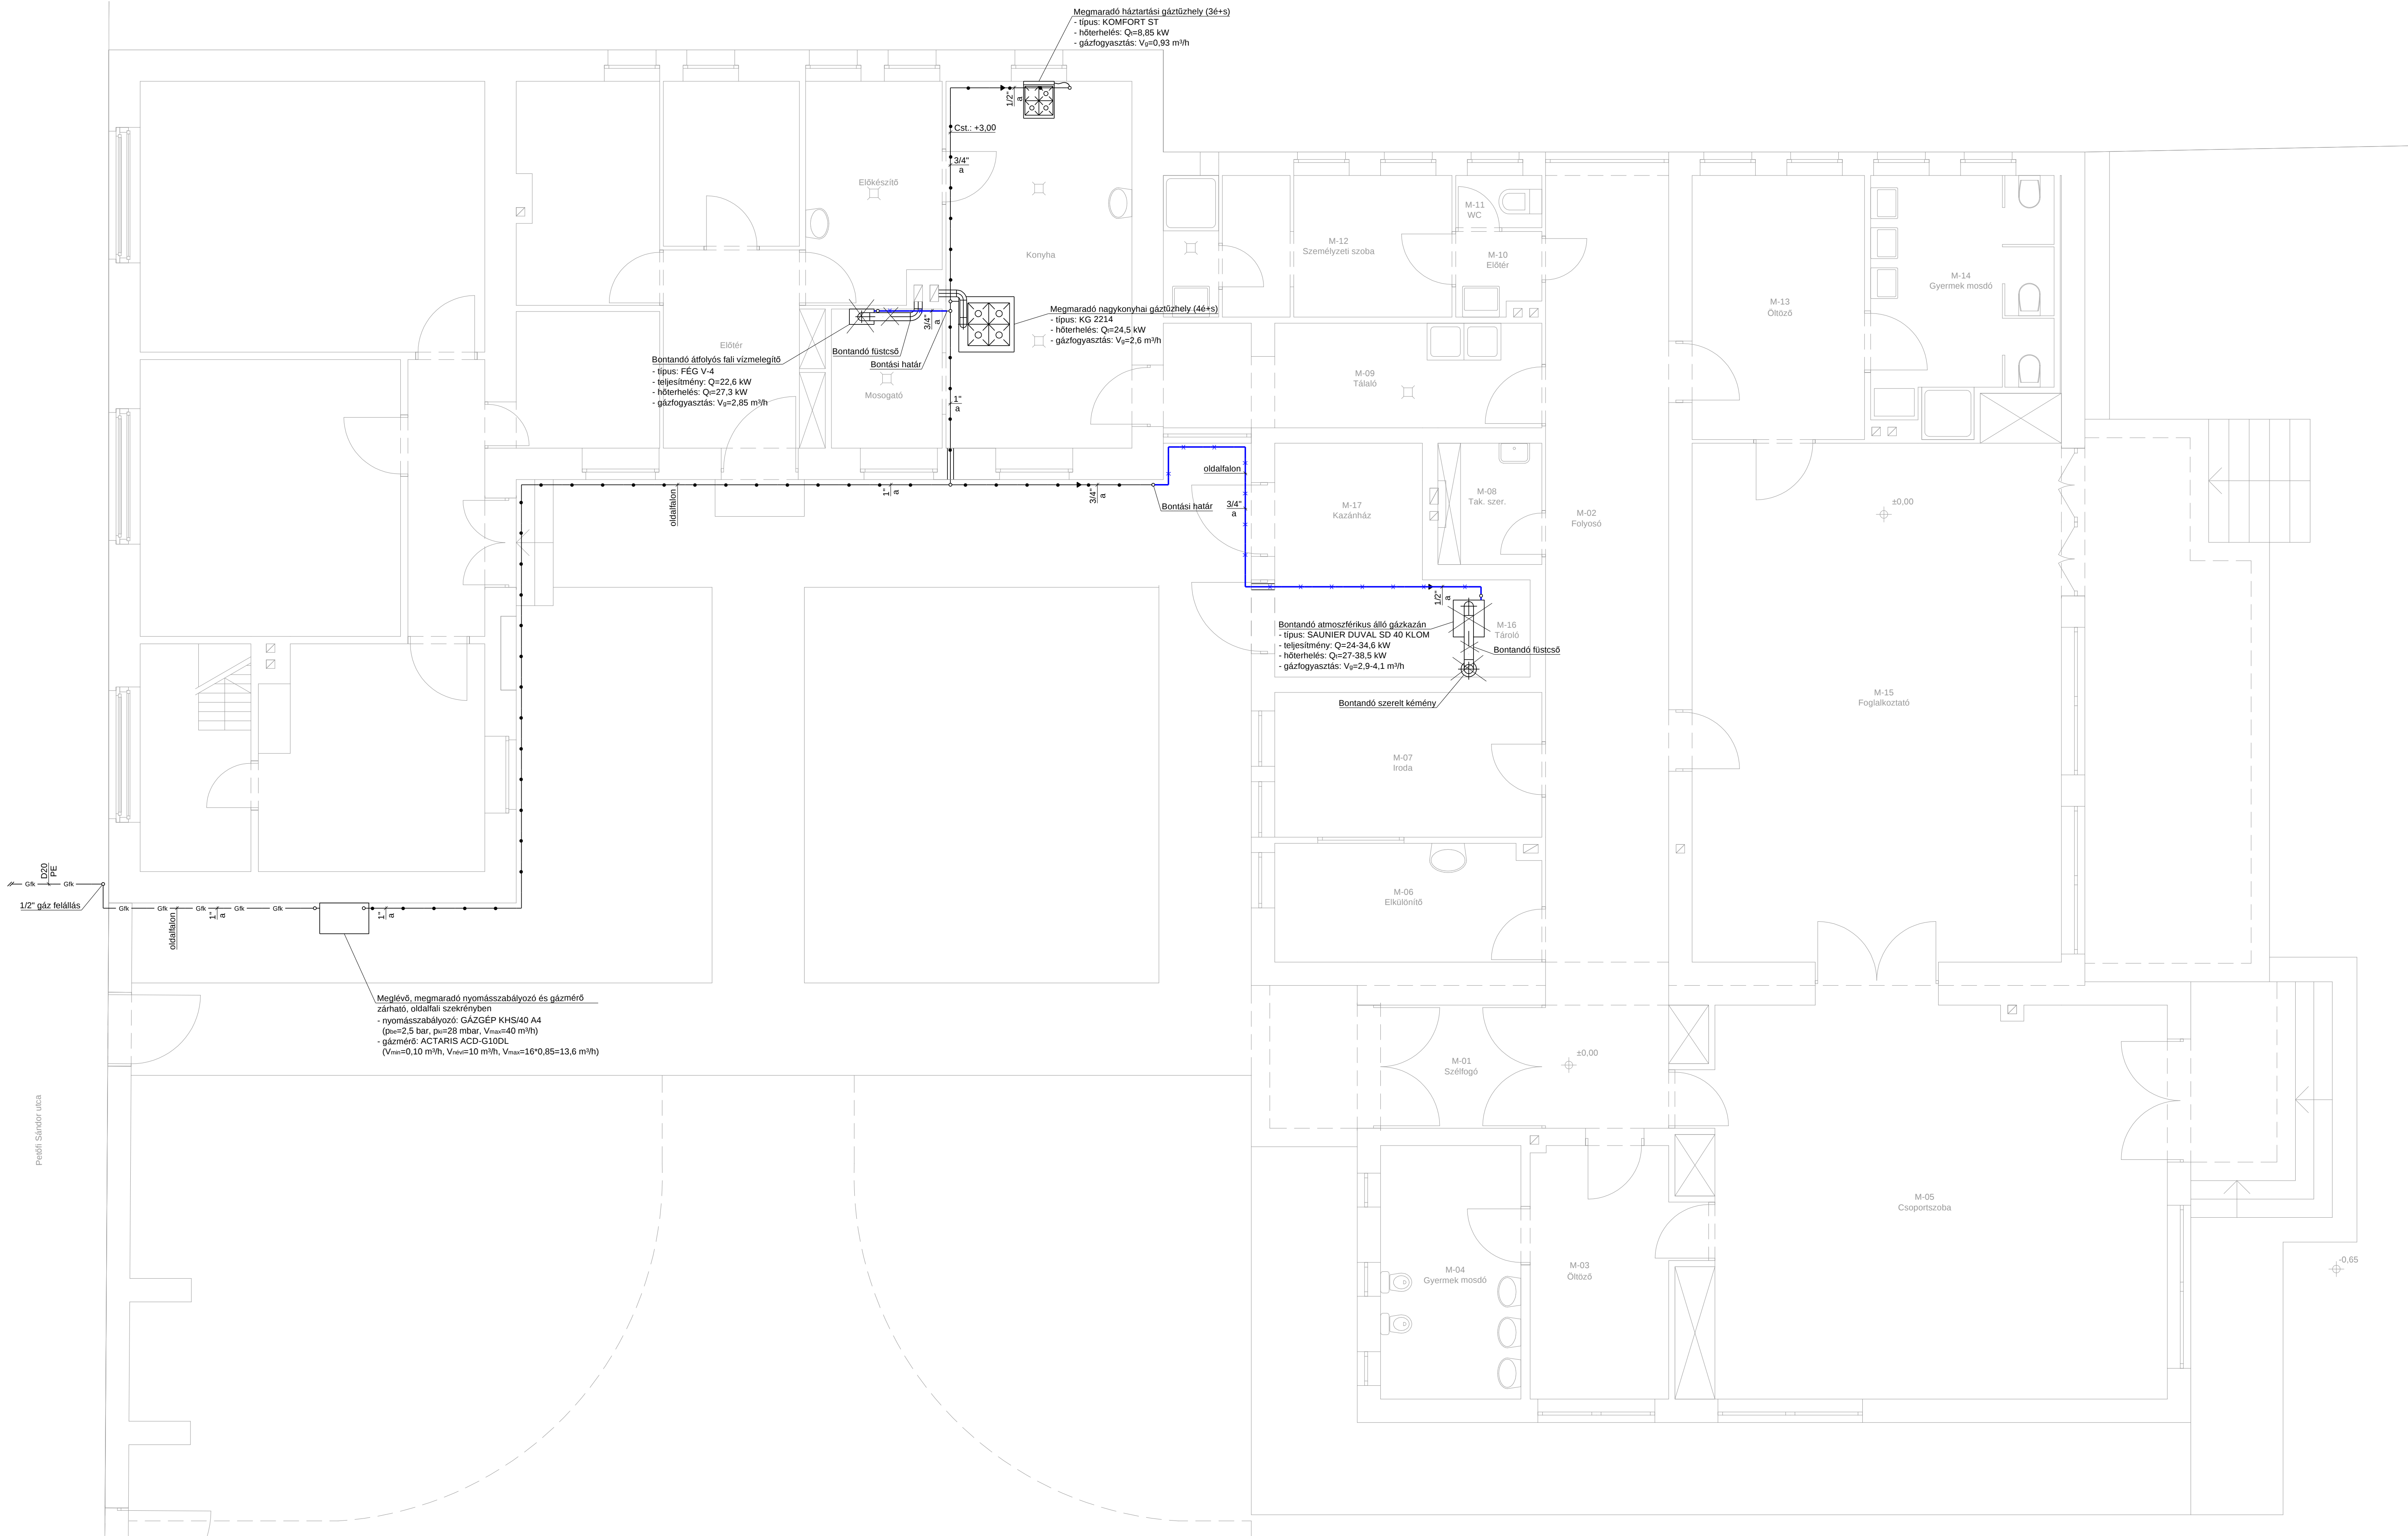

- Jelmagyarázat:
- *—*—*—*— bontandó kisnyomású gázvezeték
 - megmaradó kisnyomású gázvezeték
 - Gk— Gk— megmaradó középnyomású gázvezeték

ÉPÍTETŐ	Nyőgér Község Önkormányzata 9682 Nyőgér, Petőfi S. u. 15.	TÁRGY	Nyőgéri Csicsersgő Óvoda felújítása 9682 Nyőgér, Petőfi Sándor utca 65/A, 143/1. hrsz.
TERVEZŐ	Szatmári Órs (G 18-0477) 9800 Vasvár, Hunyadi János utca 50. Tel: 20570-570-6, e-mail: szatmari.ors@gmail.com	RAJZ	Belső gázellátás bontási alaprajz
MÉRLET	1:50	RAJZSZÁM	GG-2
DÁTUM	2017. 08. 31.		