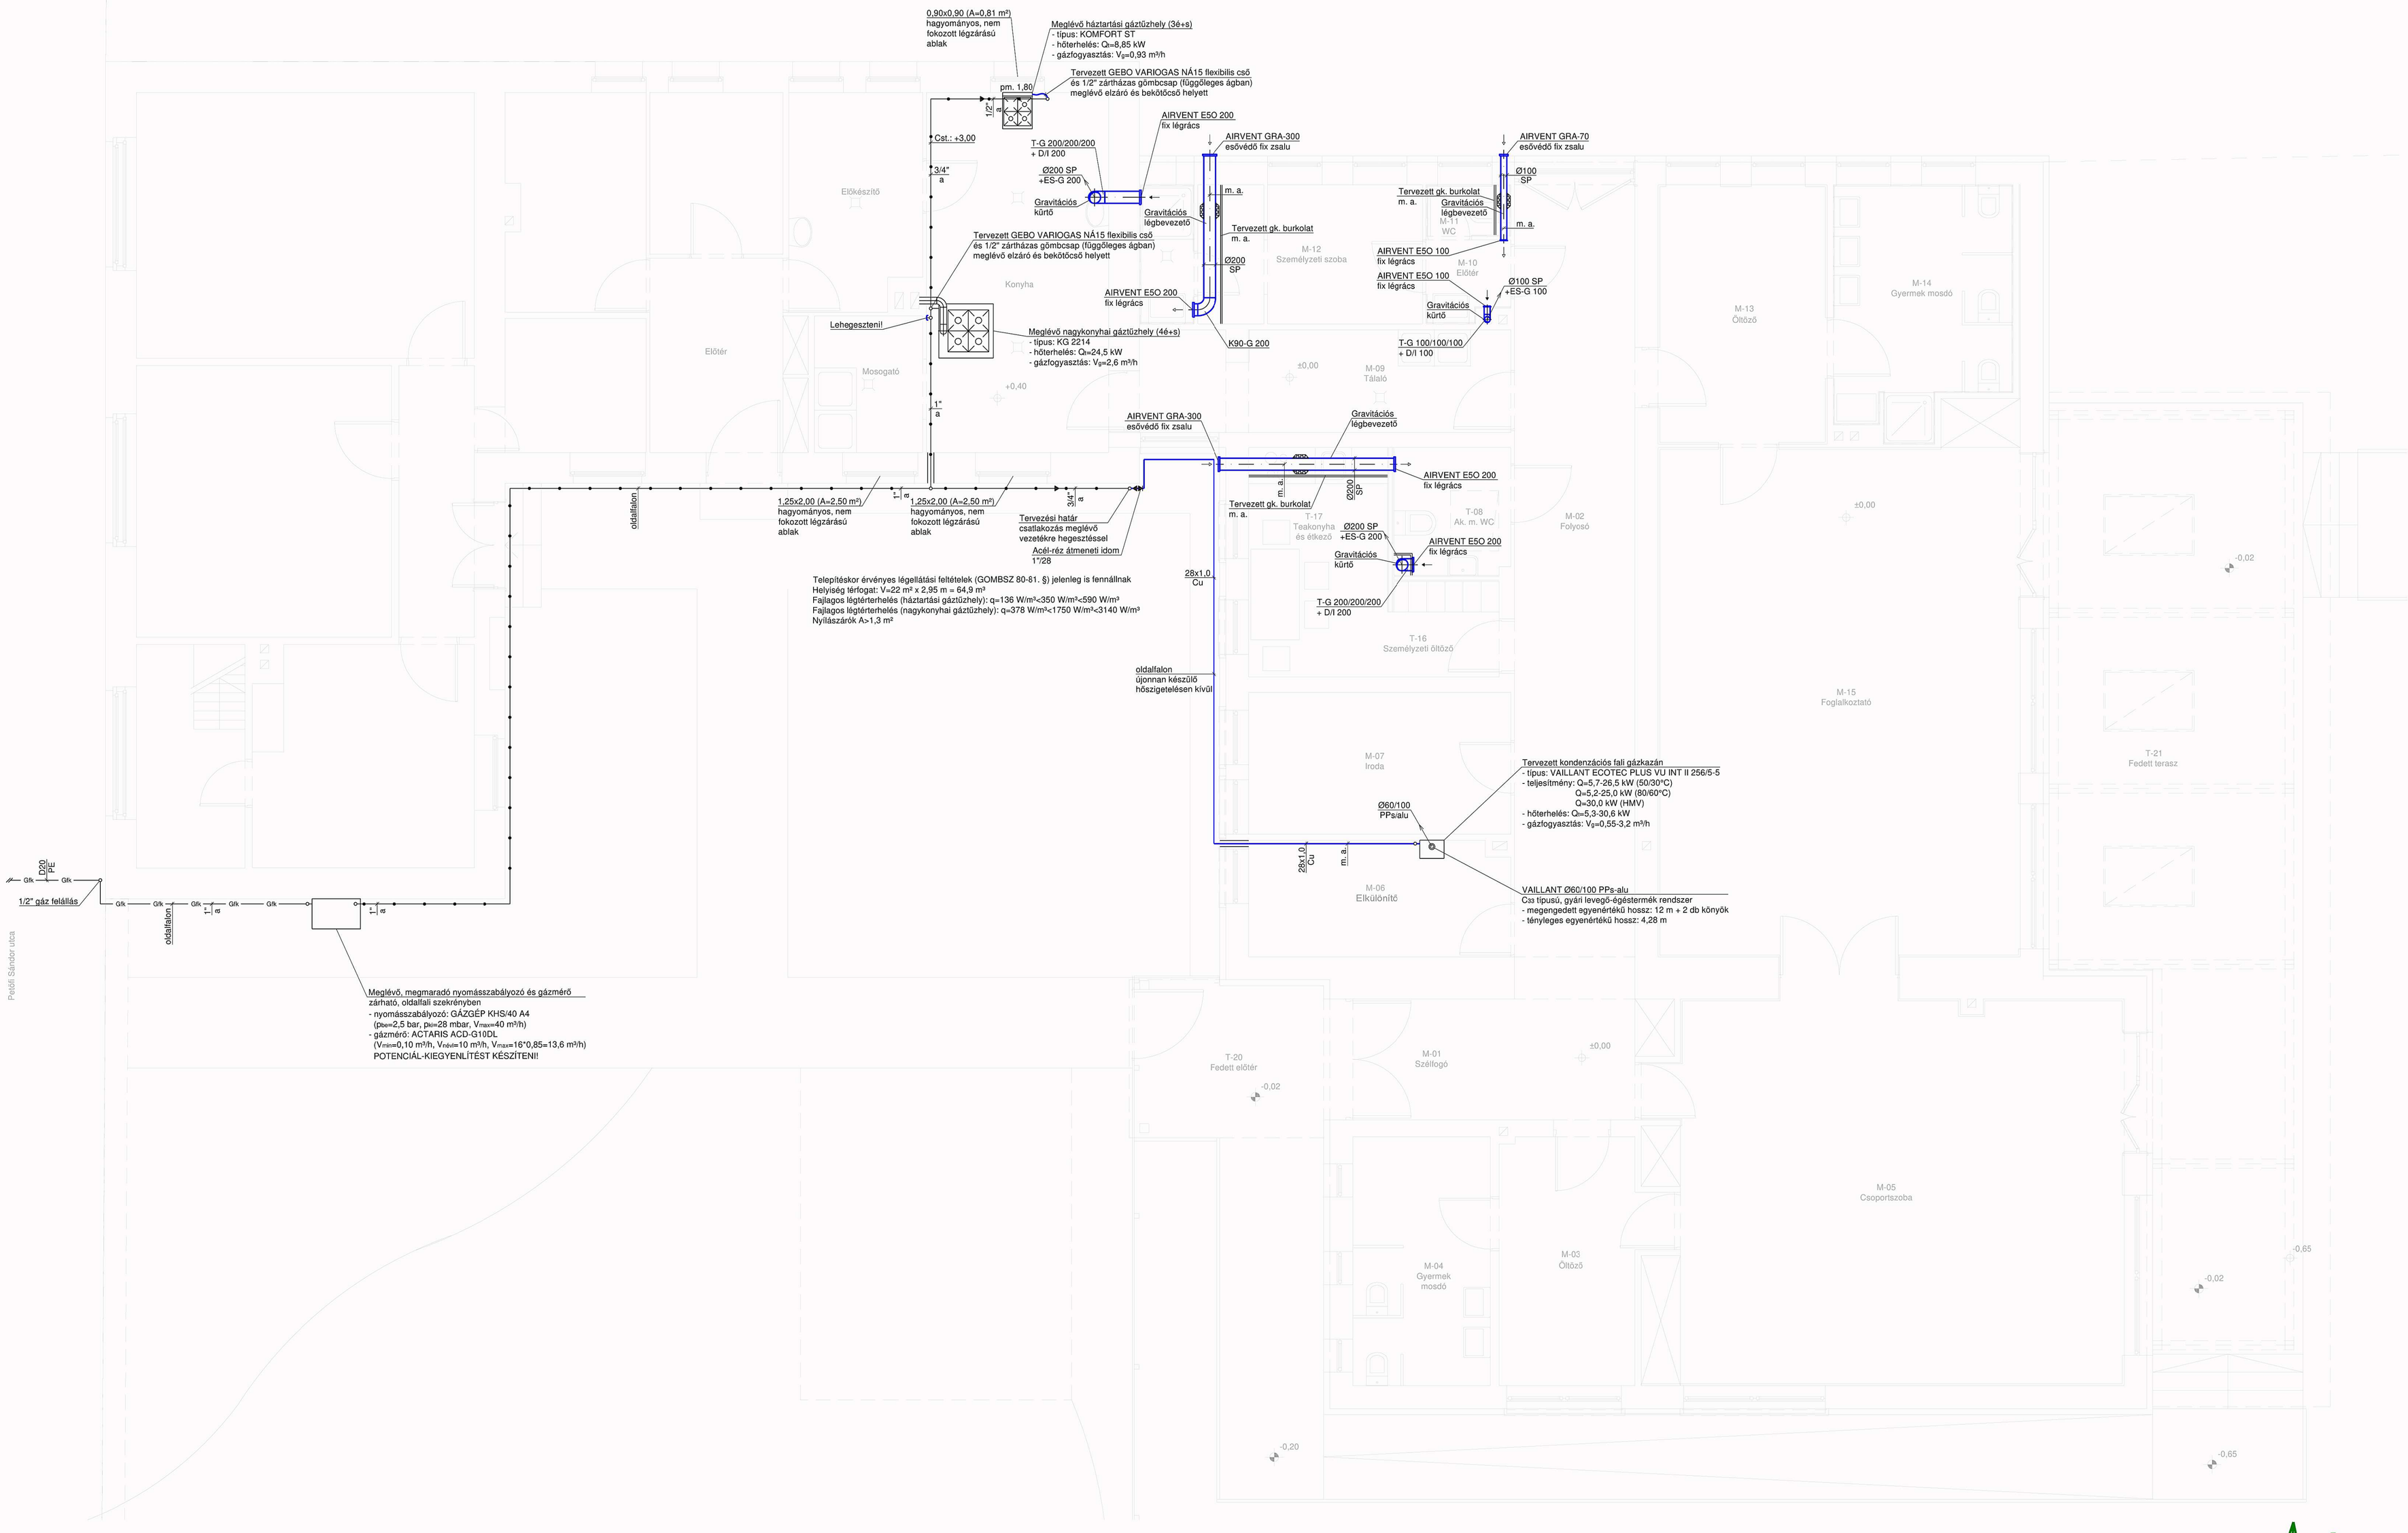

Megjegyzések:
- Az épületben a jelenlegi konyhai "B" típusú tűzhely miatt depressziós szellőzés nem készülhet.

Jelmagyarázat:

- tervezett kisnyomású gázvezeték
- meglévő kisnyomású gázvezeték
- Gfk — Gfk — meglévő középnyomású gázvezeték

É

ÉPÍTTETŐ Nyőgér Község Önkormányzata 9682 Nyőgér, Petőfi S. u. 15.		TÁRGY Nyőgéri Csicsergő Óvoda felújítása 9682 Nyőgér, Petőfi Sándor utca 65/A, 143/1. hrsz.	
TERVEZŐ Szatmári Örs (G 18-0477) 9800 Vasvár, Hunyadi János utca 50. Tel.: 20/570-570-6, e-mail: szatmari.ors@gmail.com	RAJZ Belső gázellátás és szellőzés tervezett alaprajz	MÉRET 1:50	RAJZSZÁM GG-3M
		DÁTUM 2018. 02. 03.	