


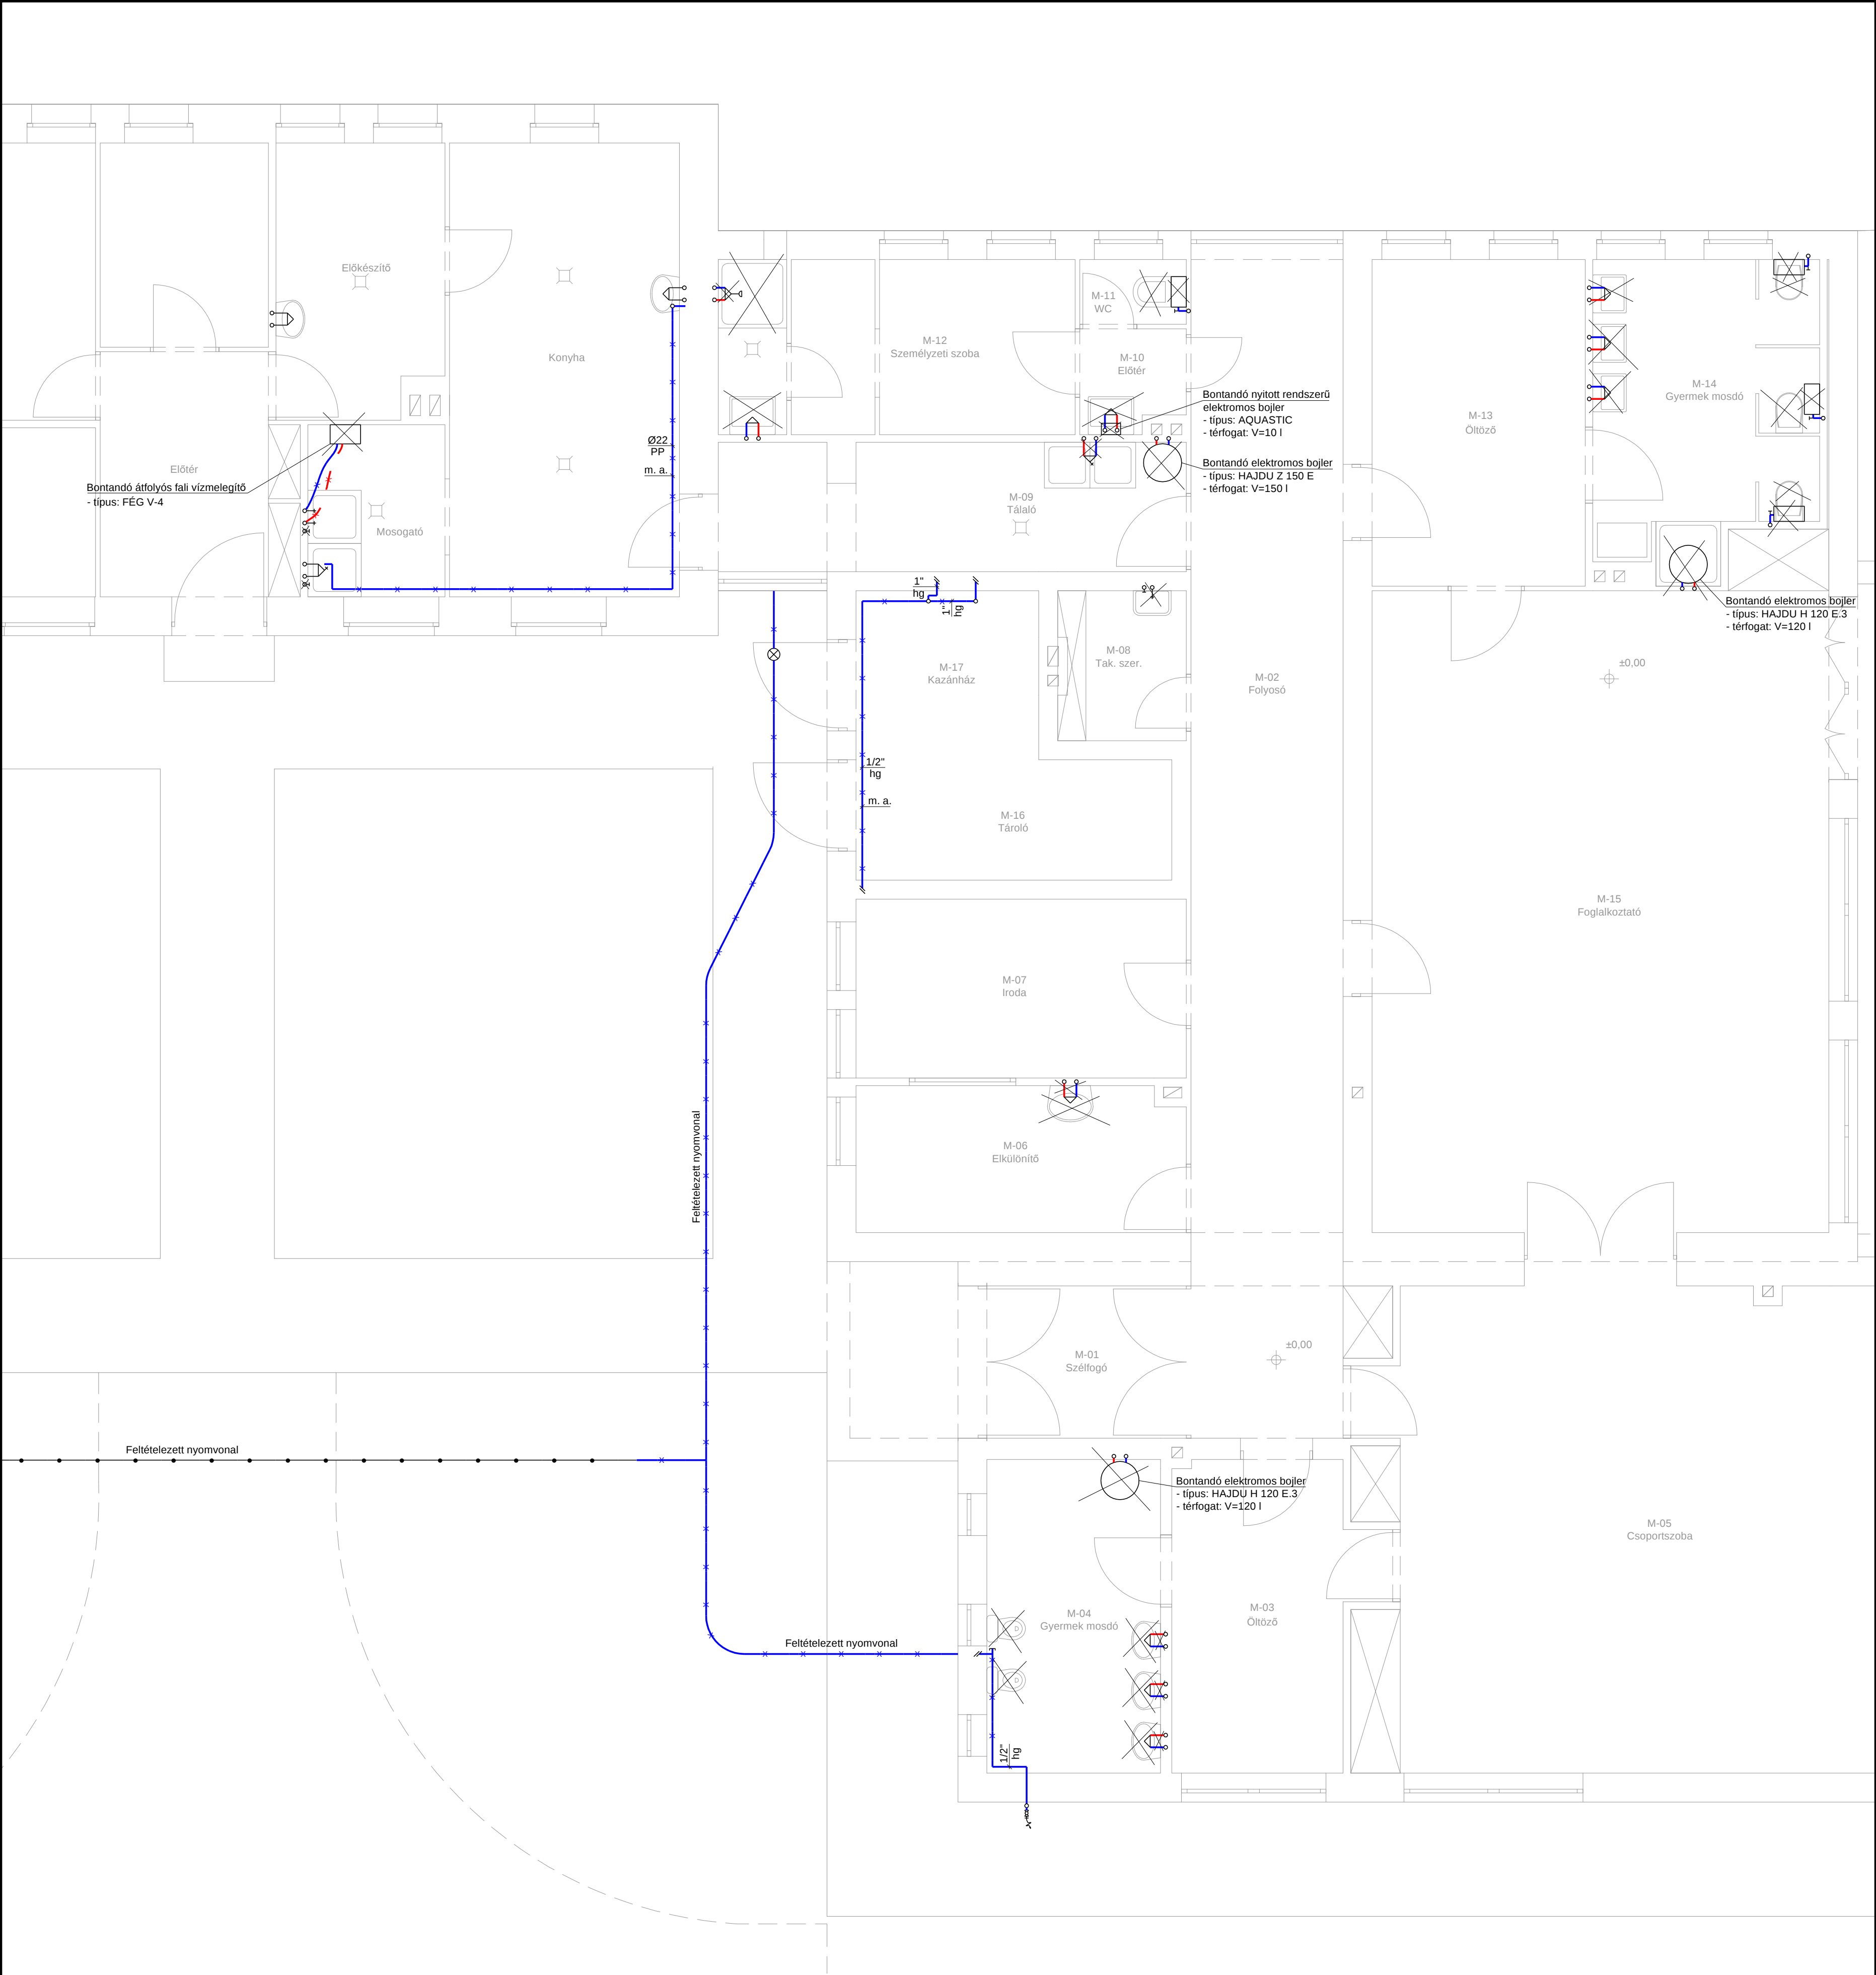

Jelmagyarázat:

- bontandó hidegvíz vezeték
- bontandó melegvíz vezeték
- megmaradó hidegvíz vezeték



ÉPÍTETŐ	Nyőgér Község Önkormányzata 9682 Nyőgér, Petőfi S. u. 15.	TÁRGY	Nyőgéri Csicsergő Óvoda felújítása 9682 Nyőgér, Petőfi Sándor utca 65/A, 143/1. hrsz.		
TERVEZŐ	Szatmári Őrs (G 18-0477) 9800 Vasvár, Hunyadi János utca 50. Tel.: 20/570-570-8, e-mail: szatmari.ors@gmail.com	RAJZ	Vízellátás bontási alaprajz	MÉRET	1:50
				DÁTUM	2017. 08. 31.
				RAJZSÁM	GV-1