


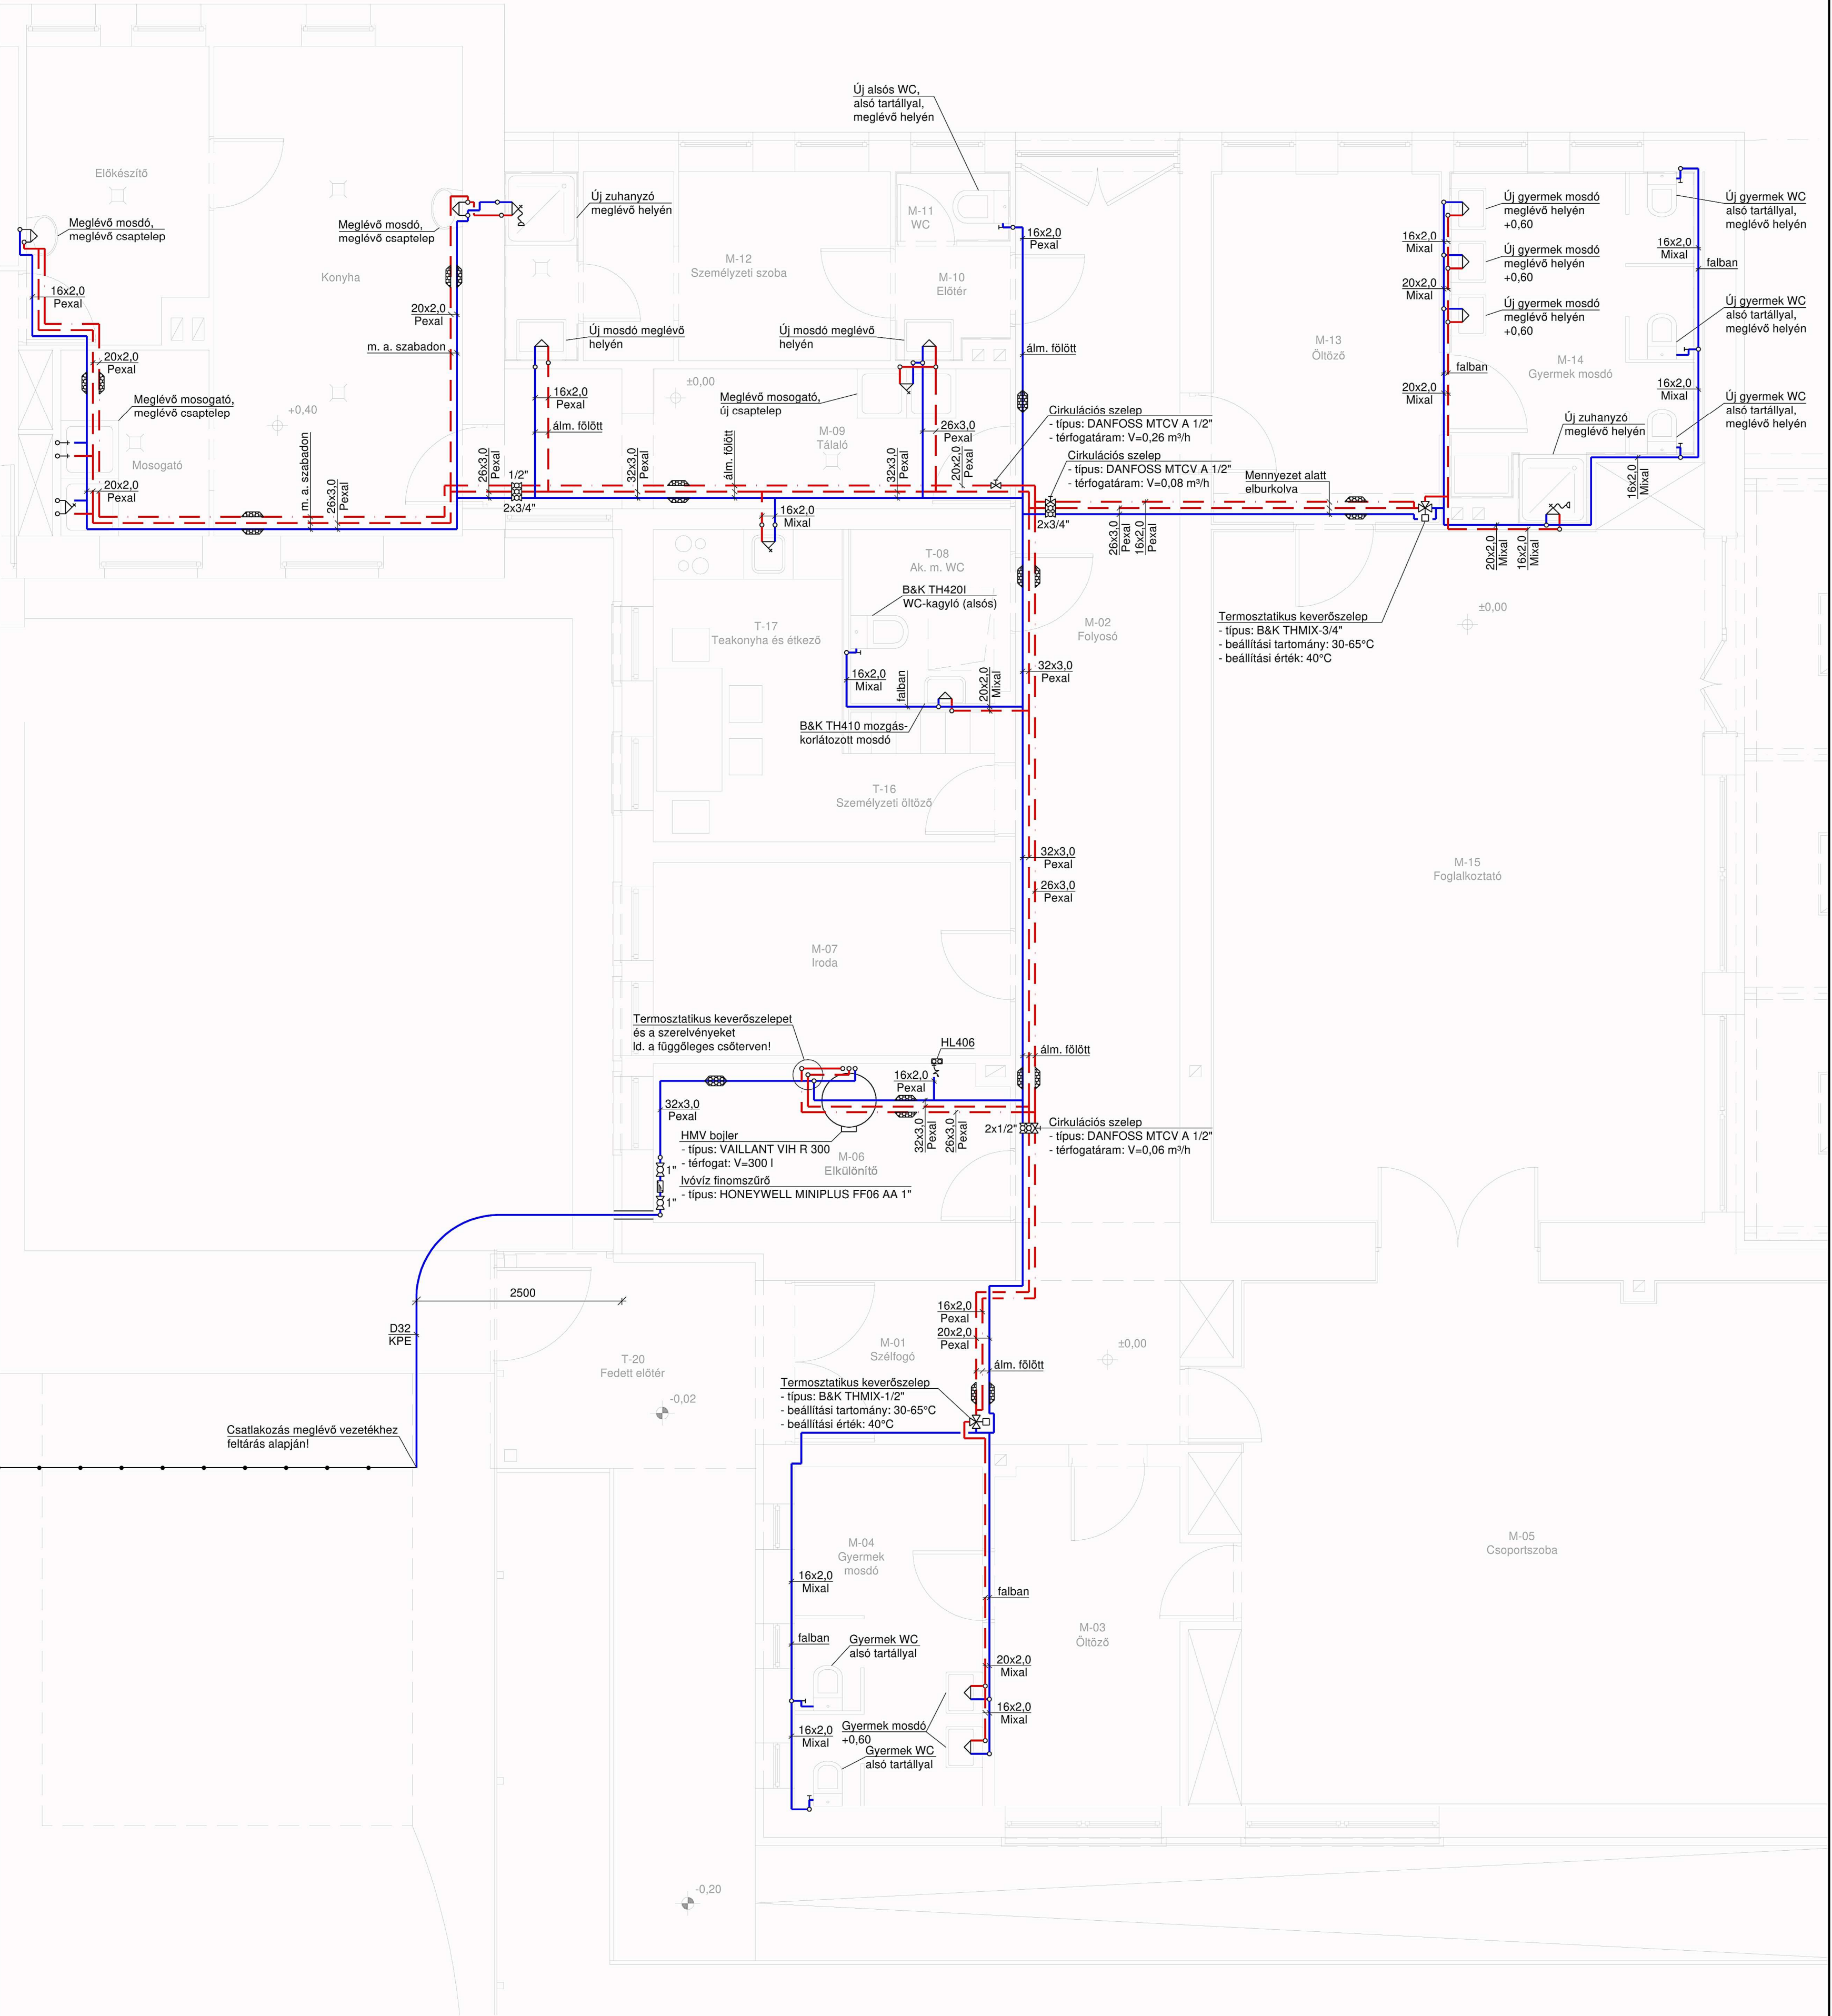

Megjegyzések:

- A szabadon és álmennyezet fölött szerelt vízvezetékek anyaga VALSIR PEXAL PEX-AL-PEX ötrétegű csővezeték, GENERAL FITTINGS présidomokkal.
- A falakban szerelt vízvezetékek anyaga VALSIR MIXAL PEX-AL-PEX ötrétegű csővezeték, GENERAL FITTINGS présidomokkal.
- A szabadon és álmennyezet fölött szerelt vízvezetéseket 20 mm vastag KAIFLEX PE szigetelő csőhéjjal kell ellátni.
- A falakban szerelt vízvezetékeket 4 mm vastag KAIFLEX PE-DWS szigetelő csőhéjjal kell ellátni.

Jelmagyarázat:

- tervezett hidegvíz vezeték
- tervezett melegvíz vezeték
- tervezett cirkulációs vezeték
- meglévő hidegvíz vezeték

ÉPÍTETTŐ	Nyőgér Község Önkormányzata 9682 Nyőgér, Petőfi S. u. 15.	TÁRGY	Nyőgéri Csicsergő Óvoda felújítása 9682 Nyőgér, Petőfi Sándor utca 65/A, 143/1. hrsz.		
TERVEZŐ	Szatmári Órs (G 18-0477) 9800 Vasvár, Hunyadi János utca 50. Tel.: 20/570-570-6, e-mail: szatmari.ors@gmail.com	RAJZ	Vízellátás tervezett alaprajz	MÉRET	RAJZSZÁM
				1:50	GV-2M
				DÁTUM	2018. 02. 03.