
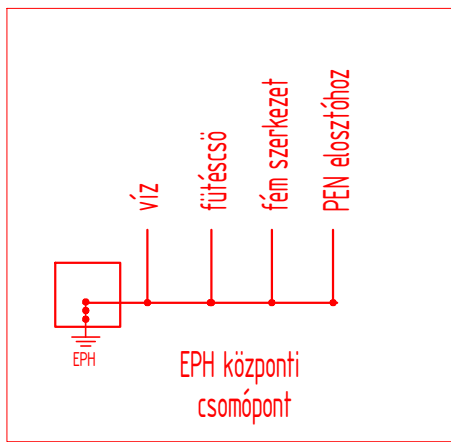


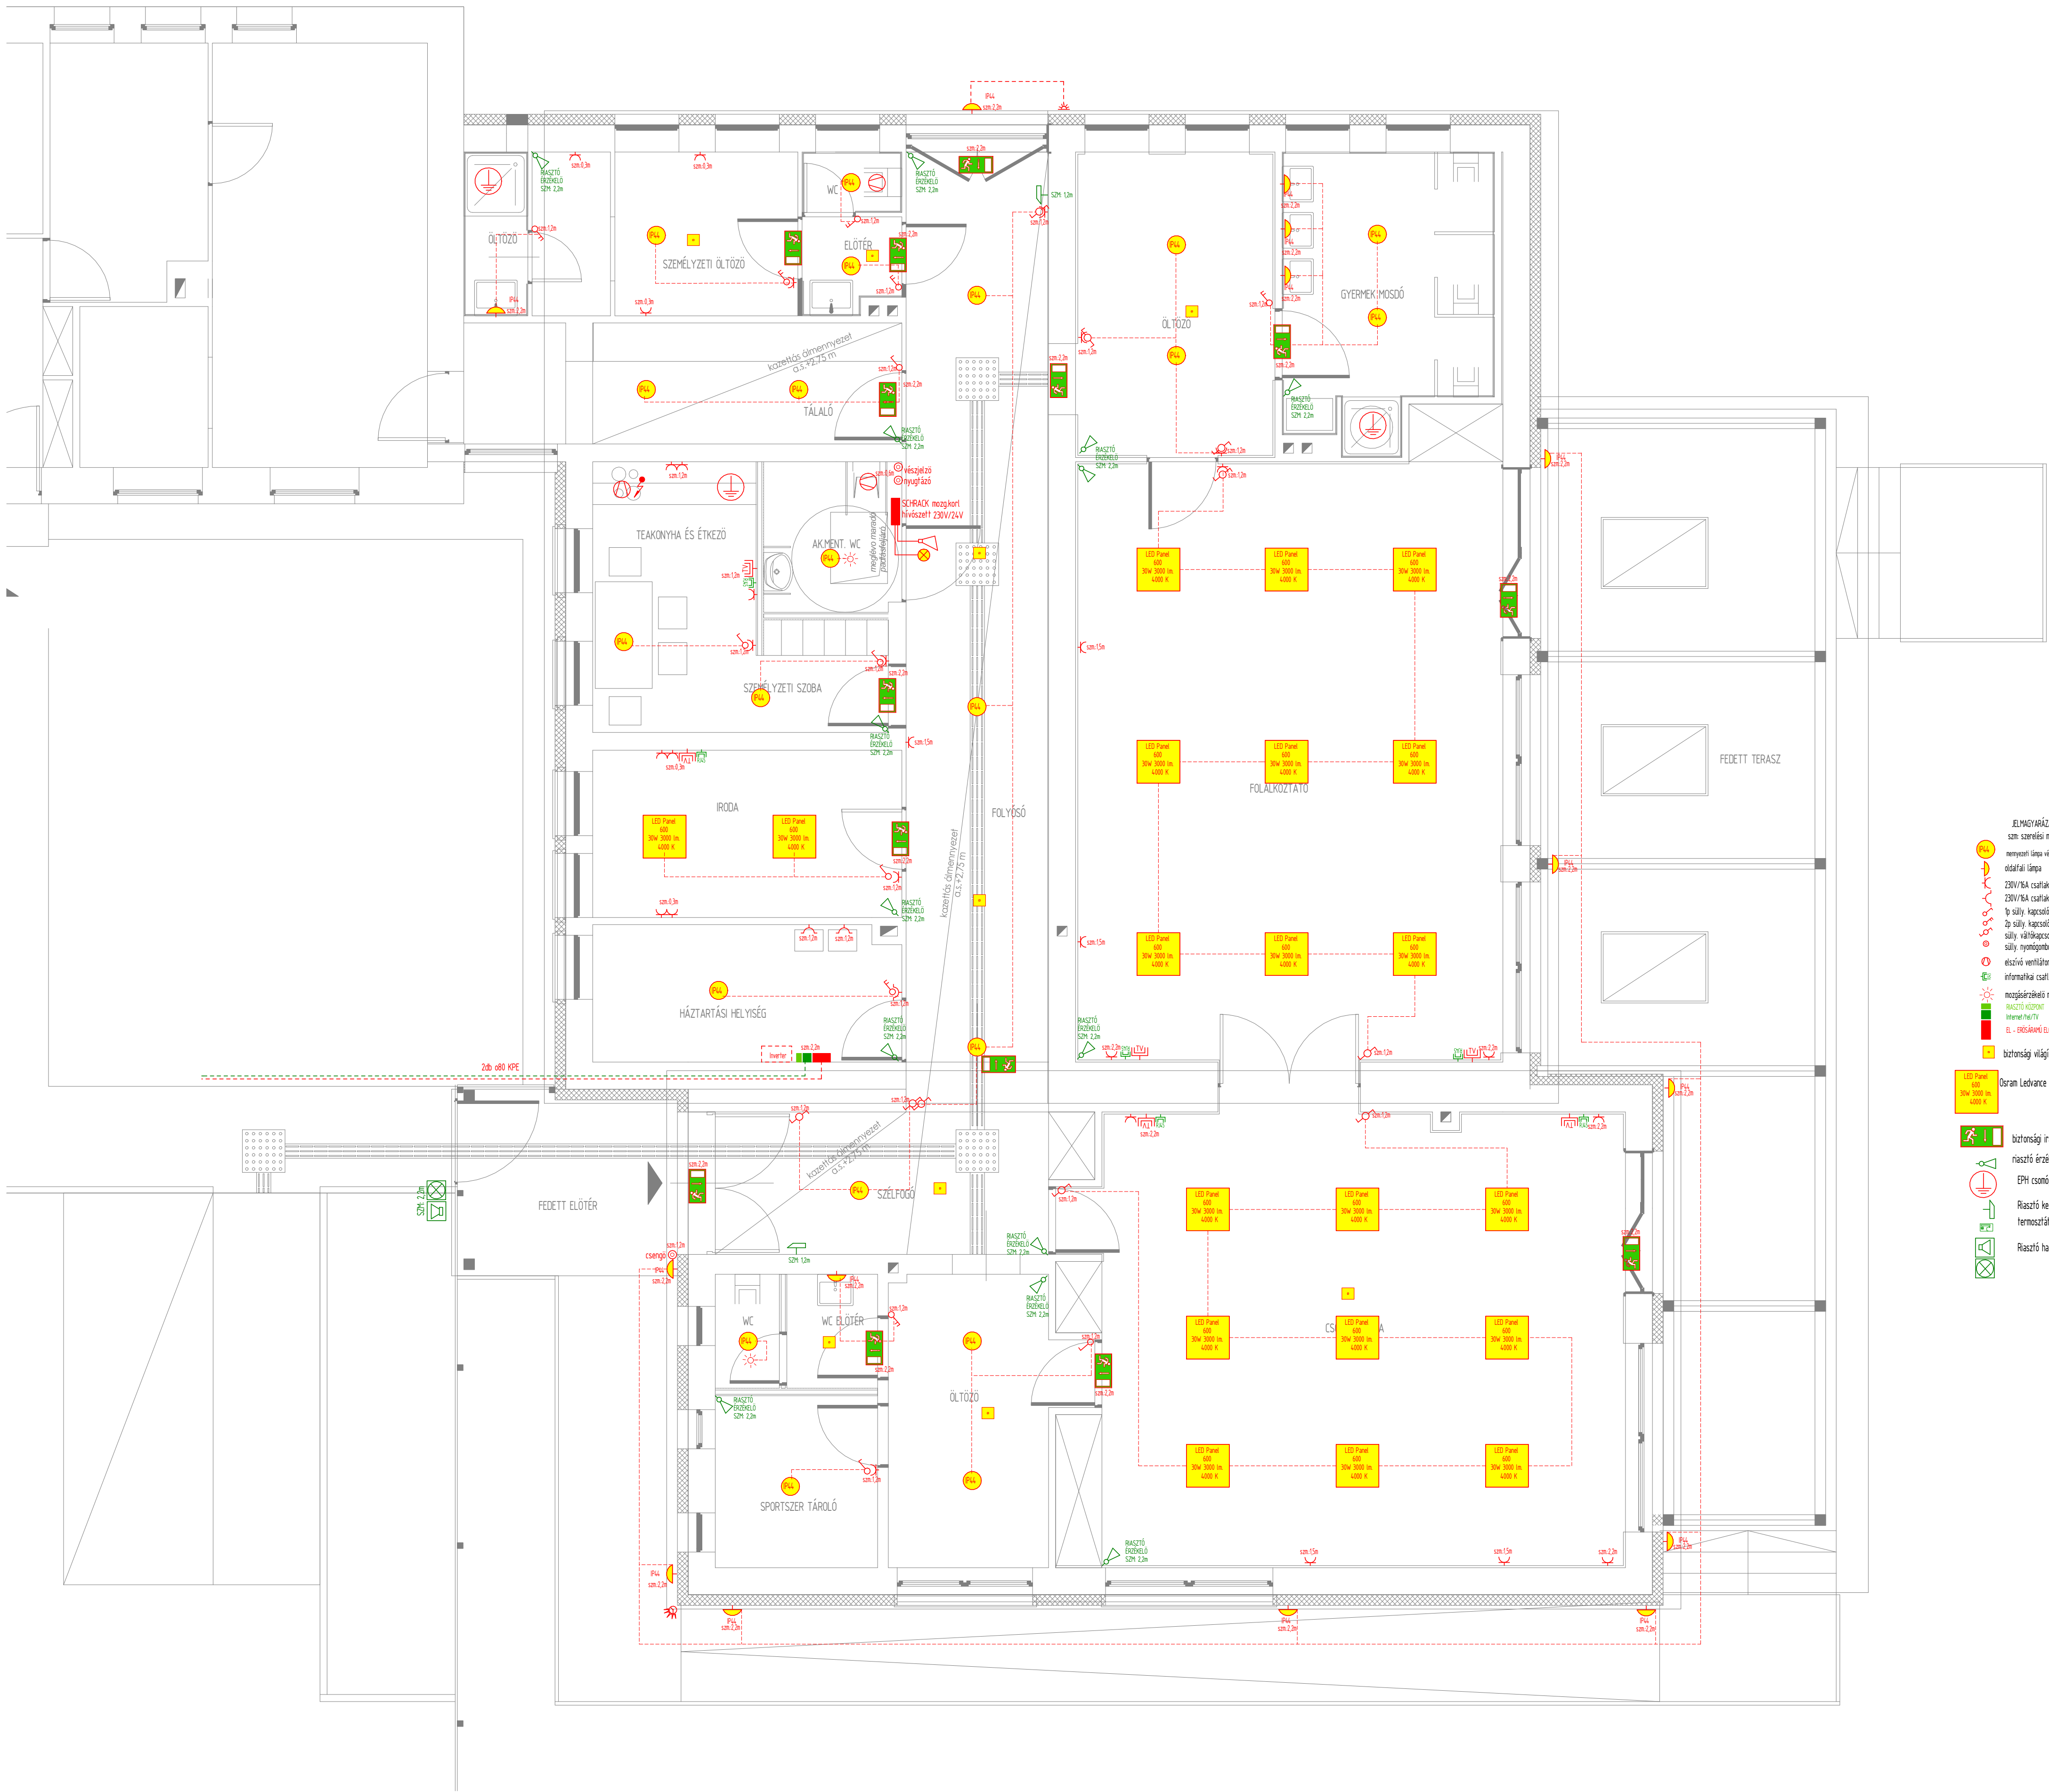

- ELMAGYARÁZAT  
szm szerelési magasság  
menyeszt lámpa védőrács Oram Ledvance Surface 24W/400K P44  
oldalfali lámpa  
230V/16A csatlakozási áramerősség  
230V/16A csatlakozási áramerősség P44 csatlakozással  
3p-súlykapcsoló  
3p-súlykapcsoló  
súlykapcsoló  
súlykapcsoló  
információ csatlakozási áramerősség 45 CAH 10p kábelcsatlakozással  
megszámlálási helyen  
BAKZTÓ KÖZPONT  
Internet/NetTV  
EL - EPHS-400/400 ELŐTÉR  
biztonsági világítás
- Oram Ledvance Panel 600x600 szerelési panelre szerelt 30W/3000K IP20
- biztonsági irányfény  
riasztó érzékelő  
EPH csomópont  
Riasztó kezelő  
termosztát  
Riasztó hang és fényjelző

- FELELŐS TERVEZŐ:  
NAGYPÁL TIBOR dkt. villamosmérnök  
9800 Ség. Zsigmond király u. 4.  
VMMK - VITE-087
- Tervező munkafájl:  
Wéjdi Kristóf Ákos villamosmérnök
- HELYSZÍN:  
9682 Nyögrényi Péter Sándor utca 65/A Hrsz.143/1
- TÁRGY:  
Óvoda épület felújításának villamos kiviteli terve
- TERV SZÁMA:  
EL-1
- TERV:  
Földszint villamos szerelés terve
- DÁTUM:  
2017. 08. 30.
- LEPTÉK:  
150