
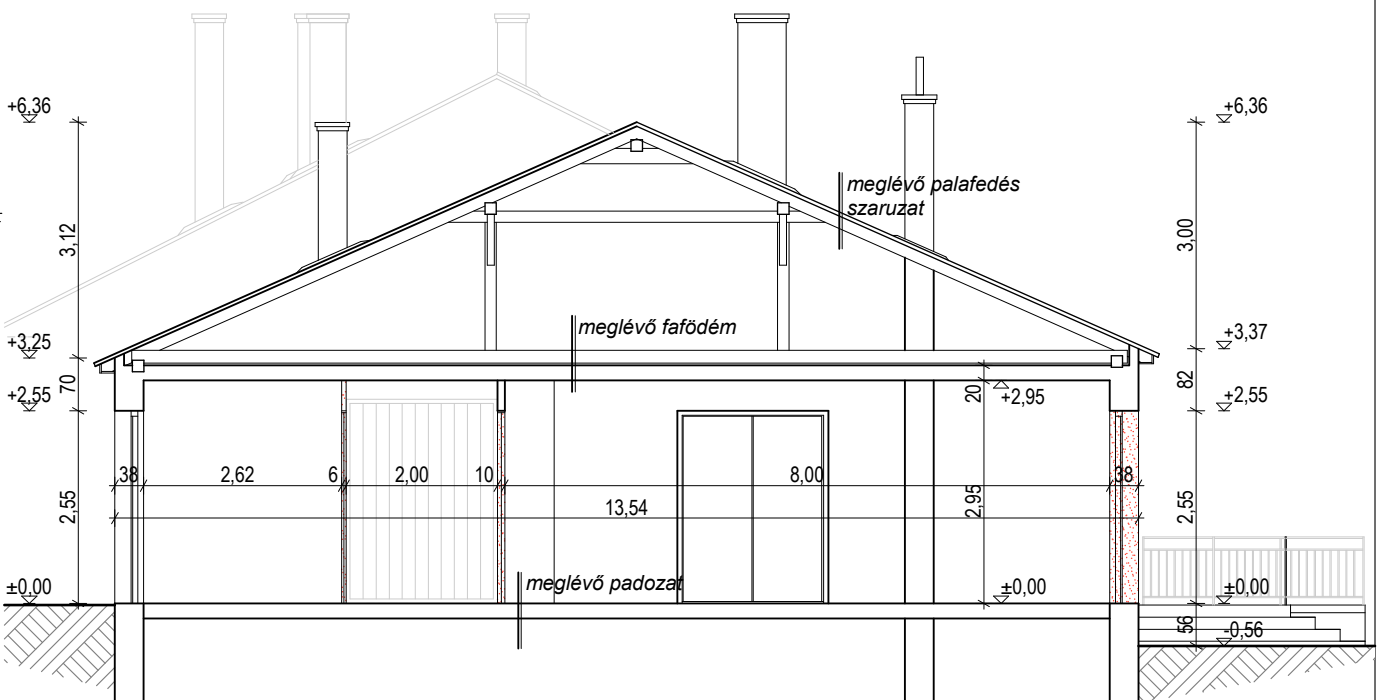


FELMÉRÉSI ALAPRAJZ M 1:100

MEGLÉVŐ A - A METSZET M 1:100

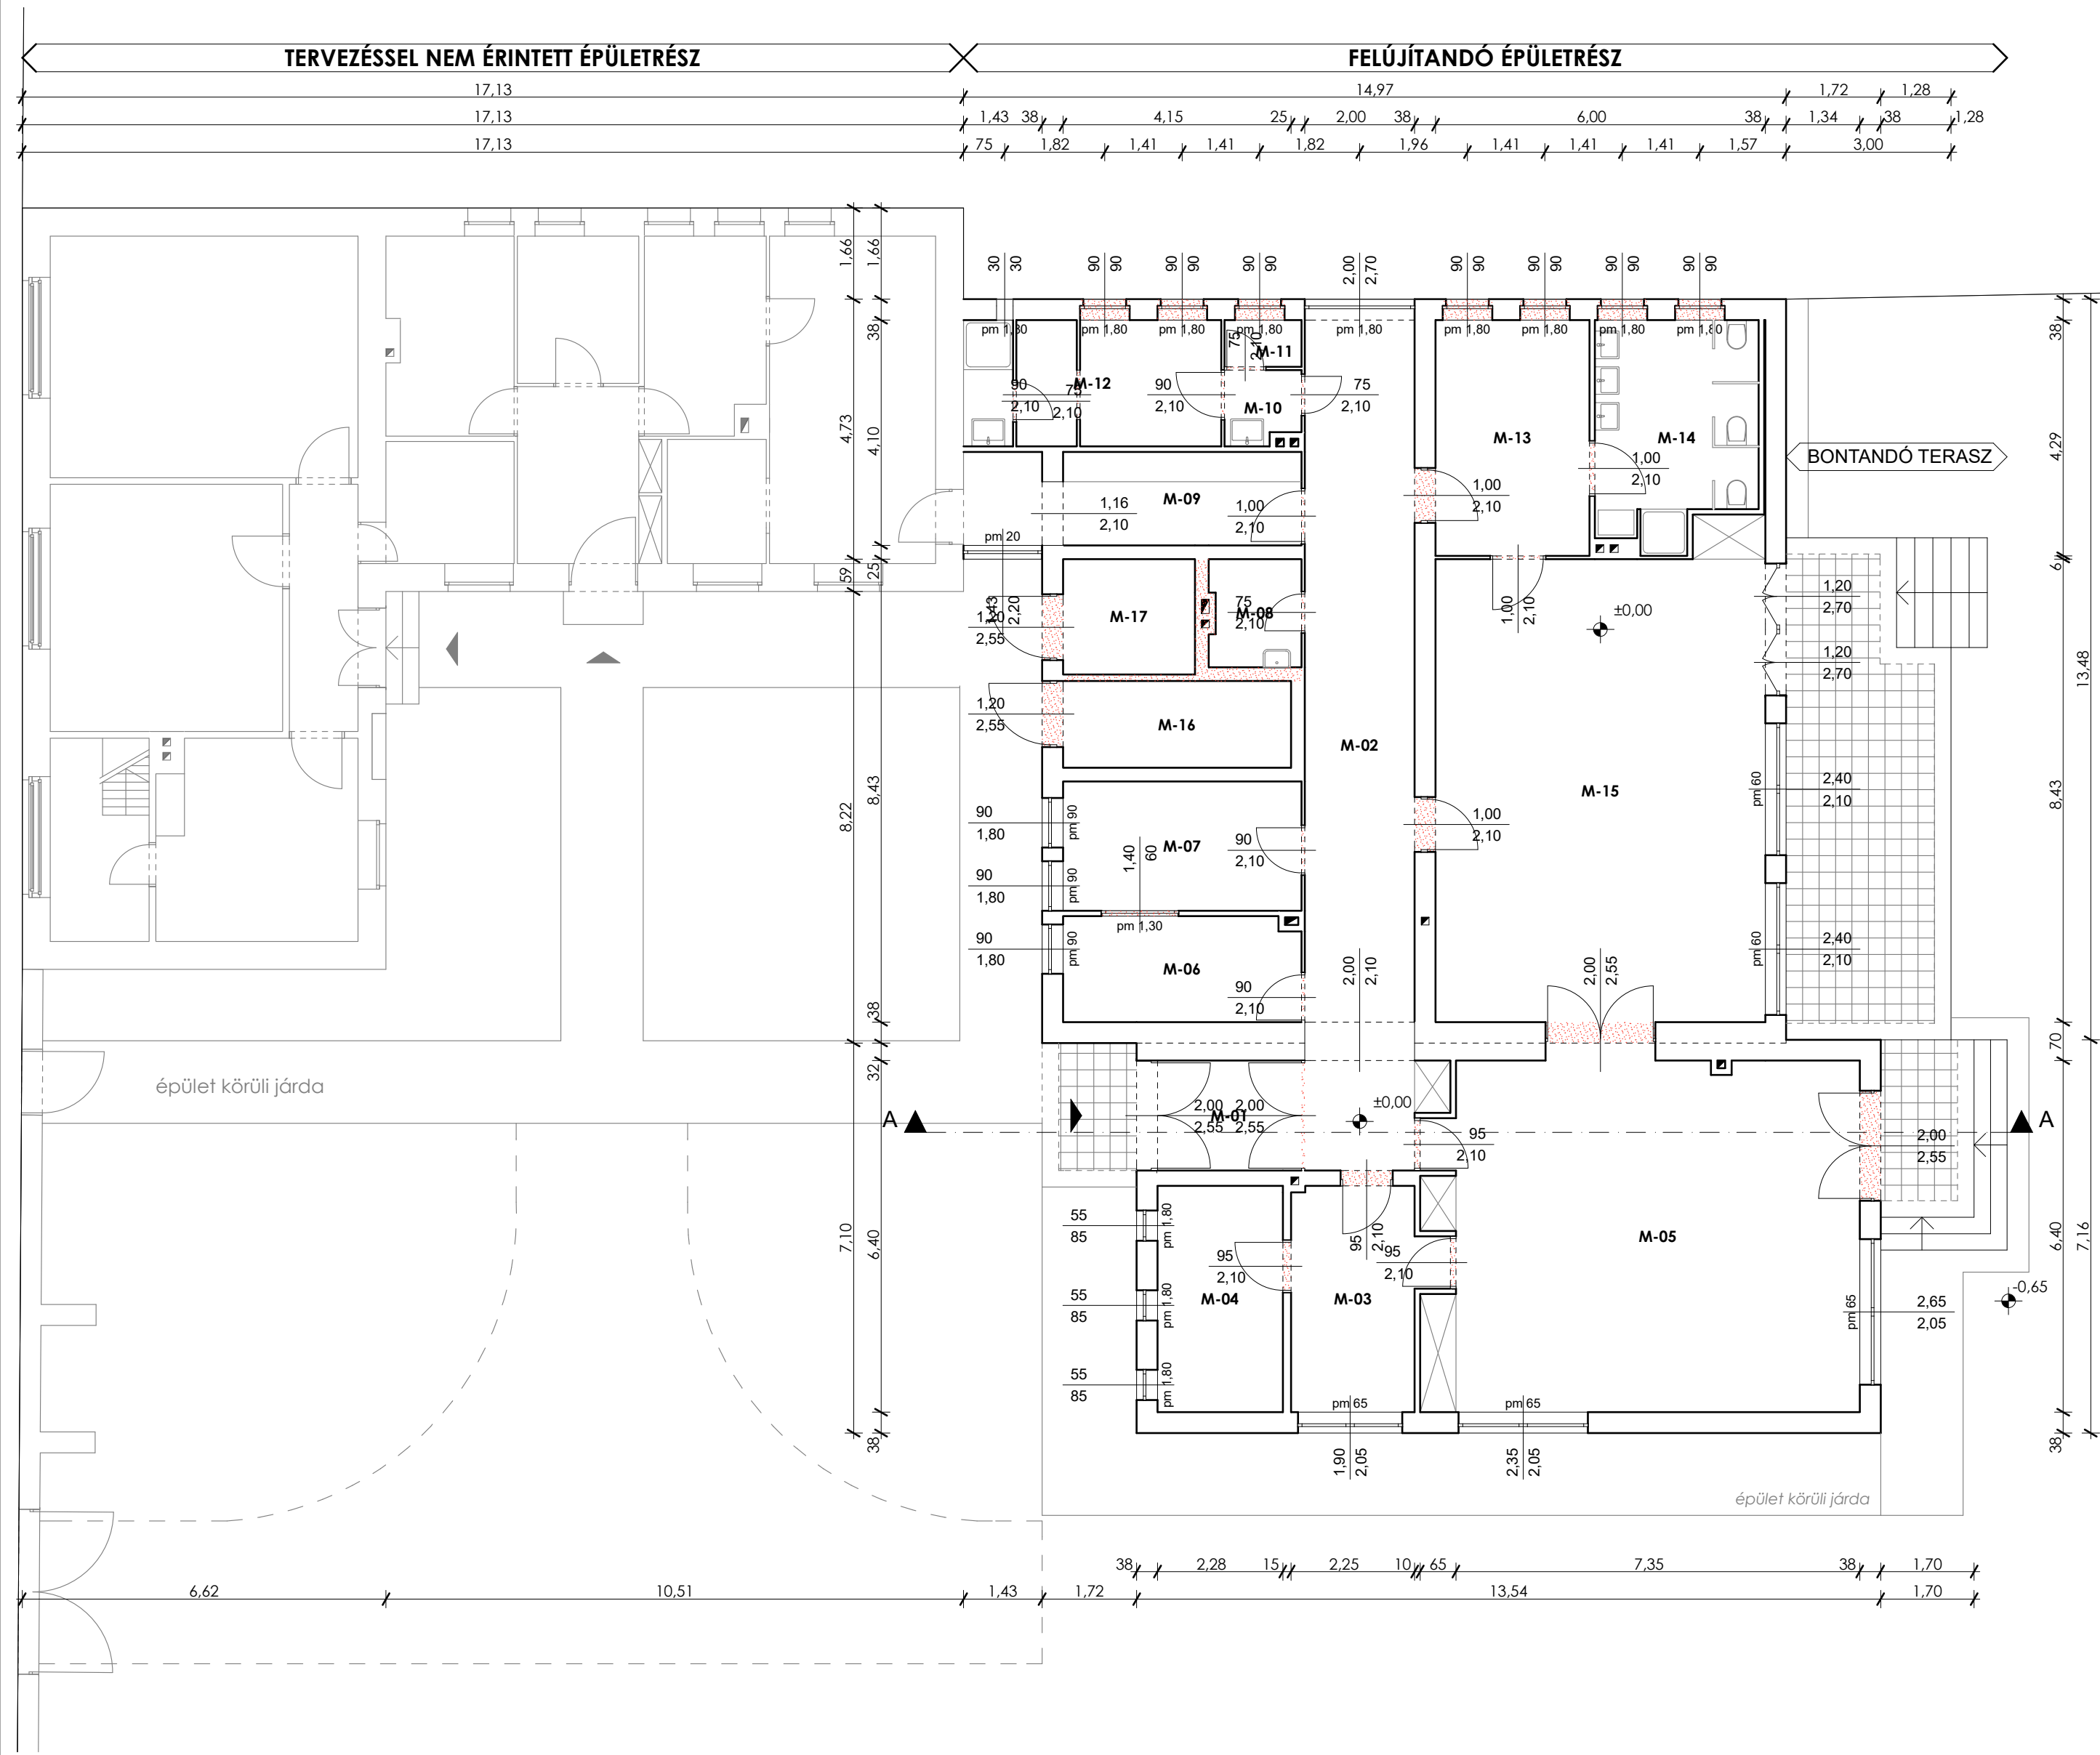

HELYISÉGLISTA:

M-01	szélfogó	5,24 m ²
M-02	folyosó	31,58 m ²
M-03	öltöző	9,86 m ²
M-04	gyermek mosdó	9,39 m ²
M-05	csoportszoba	50,73 m ²
M-06	elkülönítő	8,26 m ²
M-07	iroda	10,20 m ²
M-08	takarító sz.	3,23 m ²
M-09	tálaló	10,25 m ²
M-10	előtér	1,80 m ²
M-11	wc	1,19 m ²
M-12	személyzeti szoba	10,79 m ²
M-13	öltöző	12,01 m ²
M-14	gyermek mosdó	11,38 m ²
M-15	foglalkoztató	52,97 m ²

ÓVODA ÖSSZESEN: 228,88 m²

M-16	tároló	6,56 m ²
M-17	kazánház	5,04 m ²

- JELMAGYARÁZAT:**
- meglévő falazat
 - bontandó falazat

9682 Nyőgér, Petőfi S. u. 65. HRSZ.: 143/1
Építető: Nyőgér Község Önkormányzata
Cím: 9682 Nyőgér, Petőfi u. 15.
Generál tervező: Borostyánkő Út Kft.
9700 Szombathely Bartók Béla krt. 12.
Építész tervező: Szalai Attila É 18-0240
Szalai Építész Iroda Kft., Szombathely Köröndi út 40.
Óvoda felújítás - kivitelezési terv